


PODROBNÁ SITUACE NÁDRŽE N1
M 1: 200

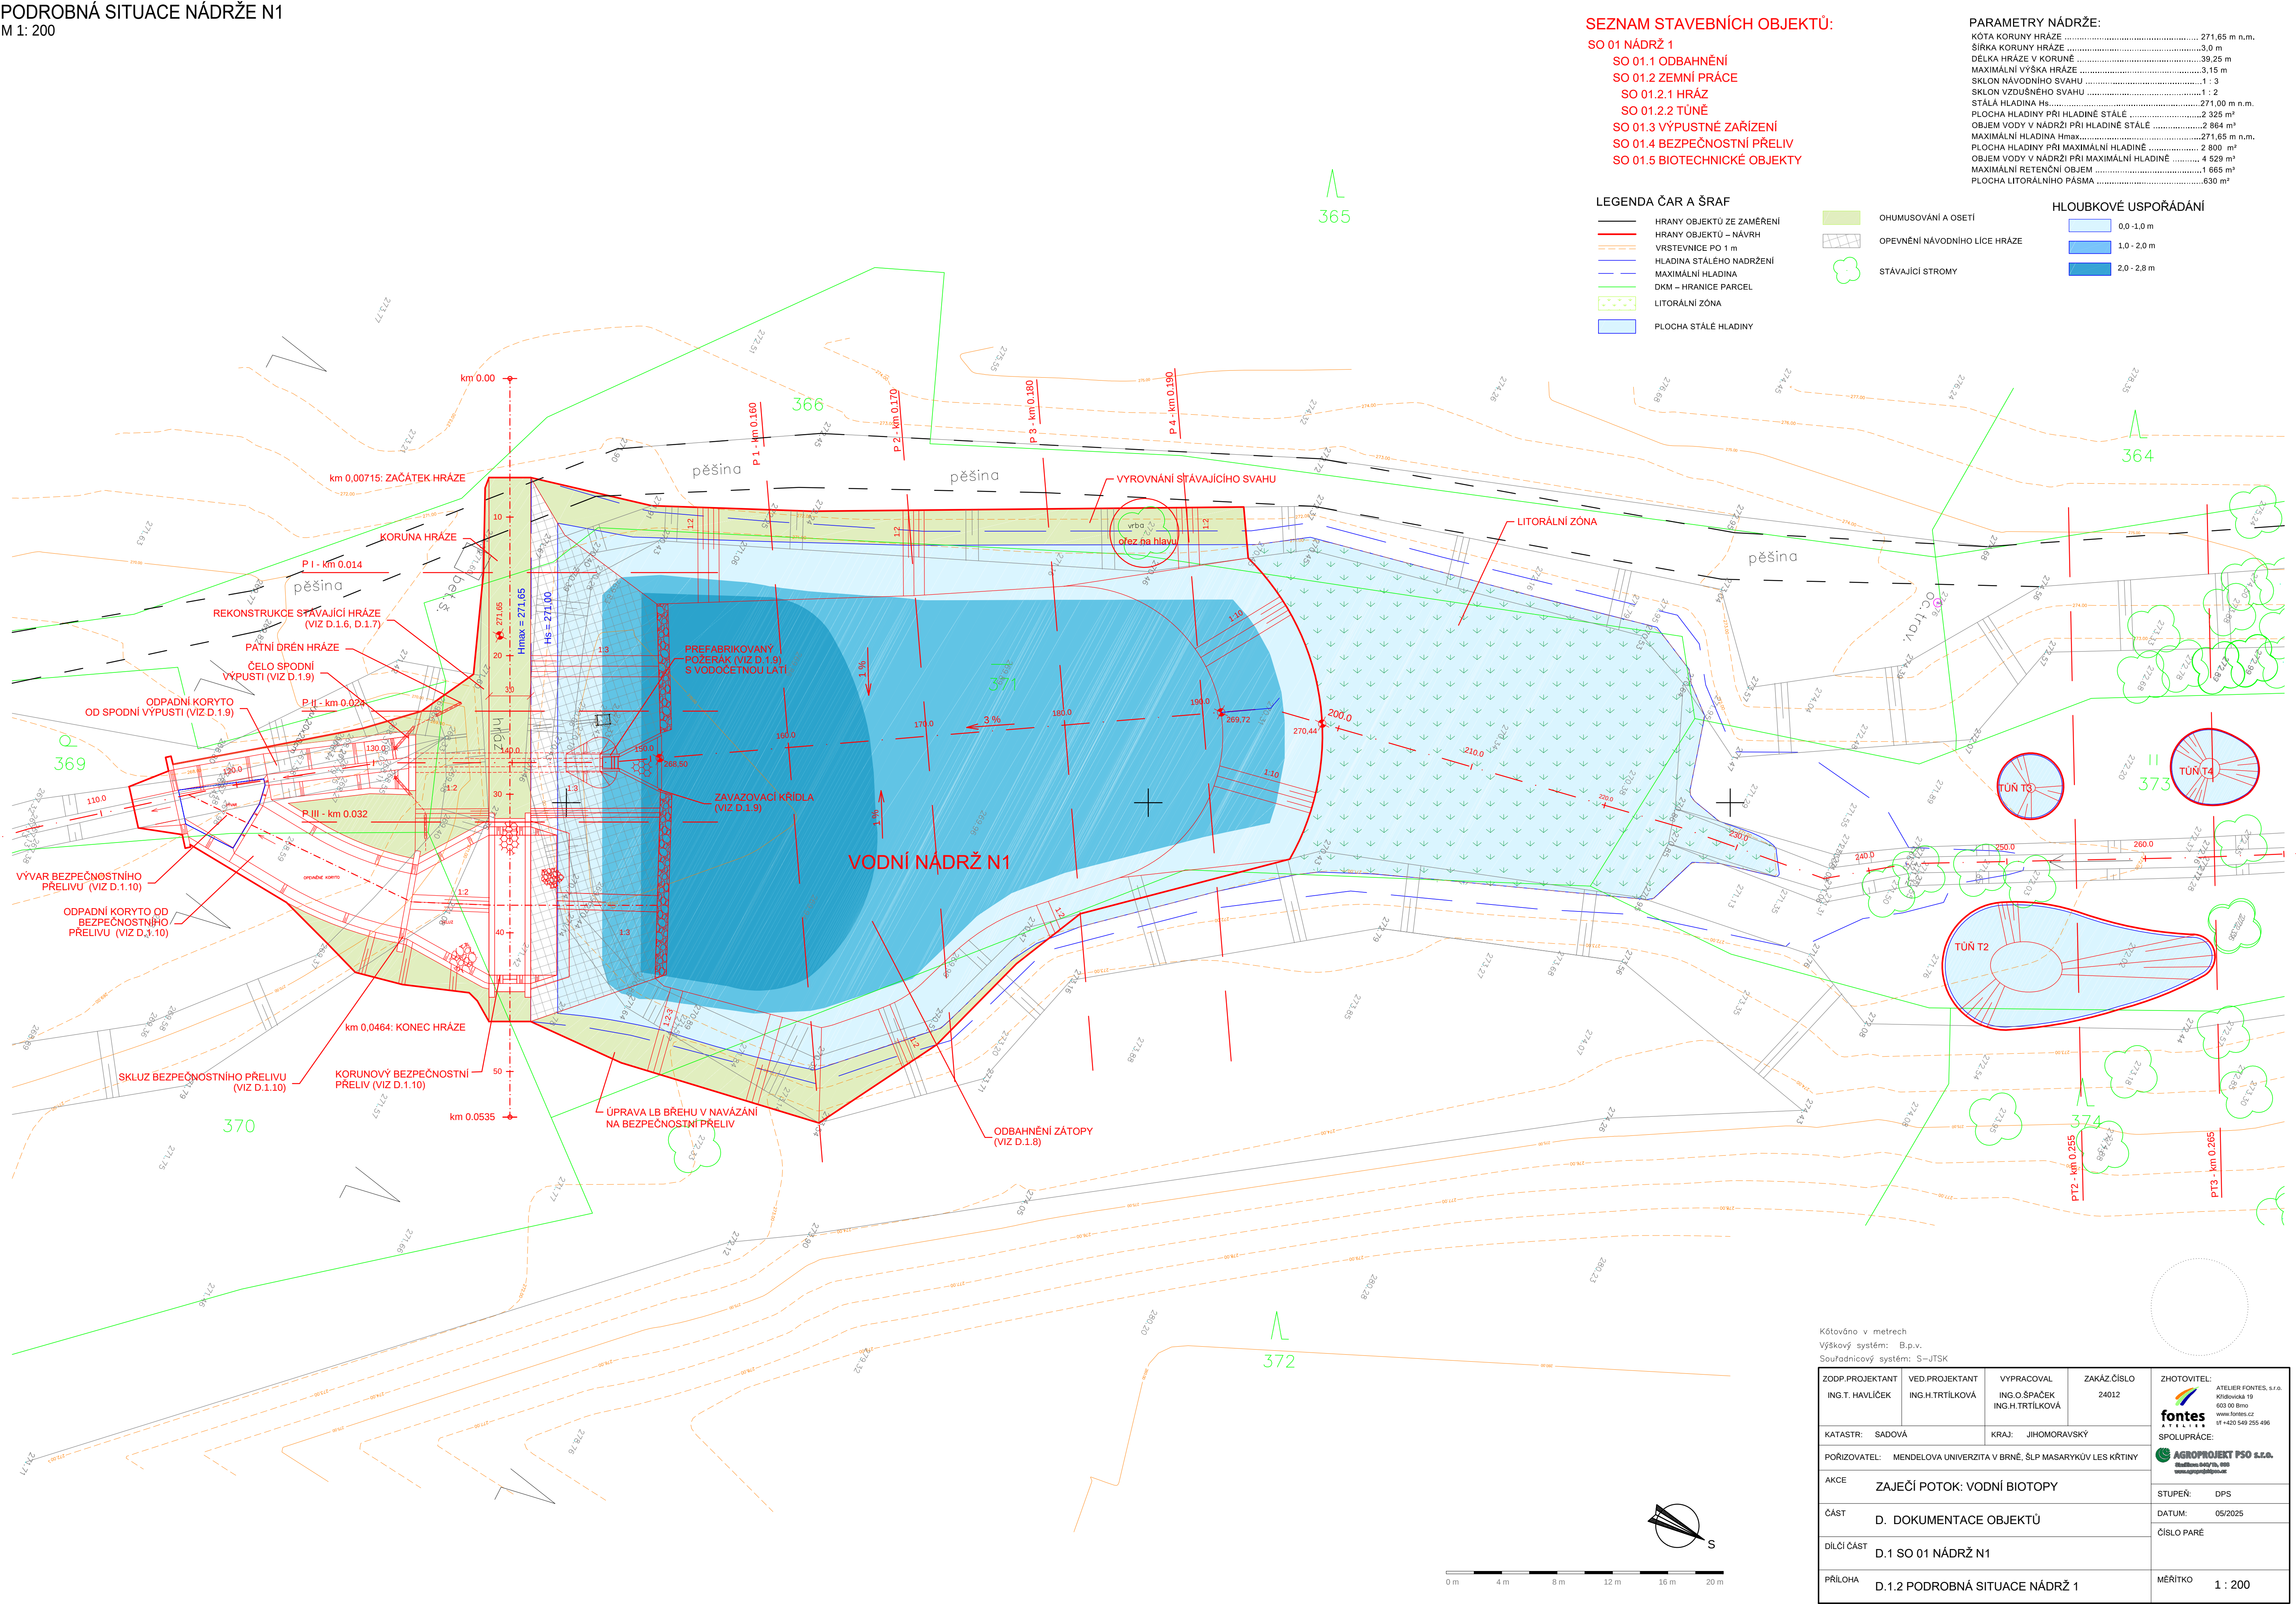

SEZNAM STAVEBNÍCH OBJEKTŮ:
SO 01 NÁDRŽ 1
SO 01.1 ODBAHNĚNÍ
SO 01.2 ZEMNÍ PRÁCE
SO 01.2.1 HRÁZ
SO 01.2.2 TUNĚ
SO 01.3 VÝPUSTNÉ ZAŘÍZENÍ
SO 01.4 BEZPEČNOSTNÍ PŘELIV
SO 01.5 BIOTECHNICKÉ OBJEKTY

LEGENDA ČAR A ŠRAF

- HRANY OBJEKTŮ ZE ZAMĚŘENÍ
- HRANY OBJEKTŮ - NÁVRH
- VRSTEVNICE PO 1 m
- HLADINA STÁLÉHO NÁDRŽENÍ
- MAXIMÁLNÍ HLADINA
- DKM - HRANICE PARCEL
- LITORÁLNÍ ZÓNA
- PLOCHA STÁLÉ HLADINY

- OHUMUSOVÁNÍ A OSETÍ
- OPEVNĚNÍ NÁVODNÍHO LICE HRÁZE
- STÁVAJÍCÍ STROMY

HLOUBKOVÉ USPOŘÁDÁNÍ

- 0,0 - 1,0 m
- 1,0 - 2,0 m
- 2,0 - 2,8 m

PARAMETRY NÁDRŽE:
KÓTA KORUNY HRÁZE 271,65 m n.m.
ŠÍŘKA KORUNY HRÁZE 3,0 m
DĚLKA HRÁZE V KORUNĚ 39,25 m
MAXIMÁLNÍ VÝŠKA HRÁZE 3,15 m
SKLON NÁVODNÍHO SVAHU 1 : 3
SKLON VZDUŠNÉHO SVAHU 1 : 2
STÁLÁ HLADINA Hs 271,00 m n.m.
PLOCHA HLADINY PŘI HLADINĚ STÁLÉ 2 325 m²
OBJEM VODY V NÁDRŽI PŘI HLADINĚ STÁLÉ 2 864 m³
MAXIMÁLNÍ HLADINA Hmax 271,65 m n.m.
PLOCHA HLADINY PŘI MAXIMÁLNÍ HLADINĚ 2 800 m²
OBJEM VODY V NÁDRŽI PŘI MAXIMÁLNÍ HLADINĚ 4 529 m³
MAXIMÁLNÍ RETENČNÍ OBJEM 1 665 m³
PLOCHA LITORÁLNÍHO PÁSMU 630 m²

Kótováno v metrech
Výškový systém: B.p.v.
Souřadnicový systém: S-JTSK

ZOD.PROJEKTANT ING.T. HAVLÍČEK	VED.PROJEKTANT ING.H.TRITILKOVÁ	VYPRACOVAL ING.O.ŠPAČEK ING.H.TRITILKOVÁ	ZAKÁZ.ČÍSLO 24012	ZHOTOVITEL: ATELIER FONTES, s.r.o. Křídlovická 19 603 00 Brno www.fontes.cz tlf +420 549 255 496
KATASTR: SADOVÁ	KRAJ: JIHOMORAVSKÝ	SPOLUPRÁCE: AGROPROJEKT PSO s.r.o. Střední 447/II, Brno www.agroprojekt.cz		
POŘIZOVATEL: MENDELOVA UNIVERZITA V BRNĚ, ŠLP MASARYKŮV LES KŘTINY				STUPEŇ: DPS
AKCE ZAJEČÍ POTOK: VODNÍ BIOTOPY				DATUM: 05/2025
ČÁST D. DOKUMENTACE OBJEKTŮ				ČÍSLO PARÉ
DÍLČÍ ČÁST D.1 SO 01 NÁDRŽ N1				MĚŘÍTKO 1 : 200
PŘÍLOHA D.1.2 PODROBNÁ SITUACE NÁDRŽ 1				