


PAŘEZOVÝ PLAZNÍK

M 1:50

- POPIS:
- MĚLKÝ VÝKOP PRO ULOŽENÍ
 - 10–15 ks PAŘEZŮ (Z LOKALITY) DLE VELIKOSTI
 - PŘESYPÁNÍ ORNICÍ (3–5 m³)
 - LZE DOPLNIT VĚTVEMI, ŠTĚPKOU

PŘÍČNÝ ŘEZ (SCHÉMA)

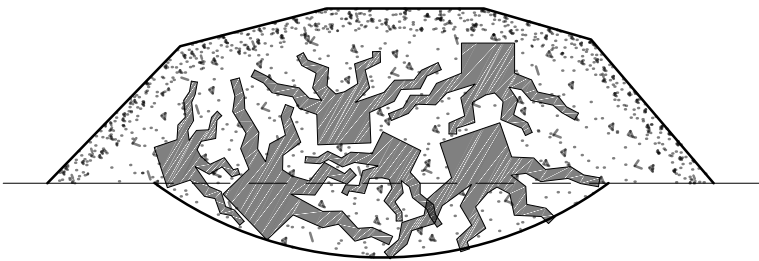


VOLNÁ HROMADA PAŘEZŮ

M 1:50

- POPIS:
- 5–10 ks PAŘEZŮ (Z LOKALITY) DLE VELIKOSTI
 - LZE DOPLNIT ORNICÍ
 - UKOTVIT PROTI PŘEVRAČENÍ

PŘÍČNÝ ŘEZ (SCHÉMA)

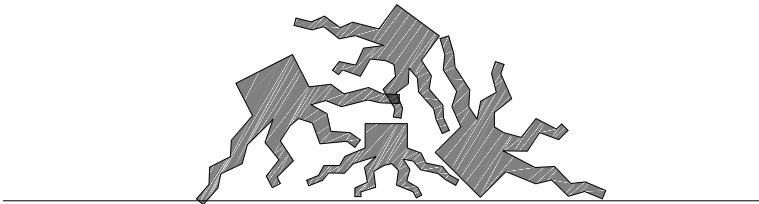


BENJESOVY KŘOVINY


M 1:50

- POPIS:
- HROMADY VĚTVÍ UMÍSTĚNÍ MEZI ZARAŽENÉ KŮLY
 - 6 ks KŮLŮ DÉLKY 1,5 m, ZARAŽENÉ 0,5 m DO ZEMĚ
 - MEZI KŮLY NAVRSTVIT A NAMAČKAT VĚTVĚ
 - MOŽNO PŘÍTIŽIT ORNICÍ

PŮDORYS

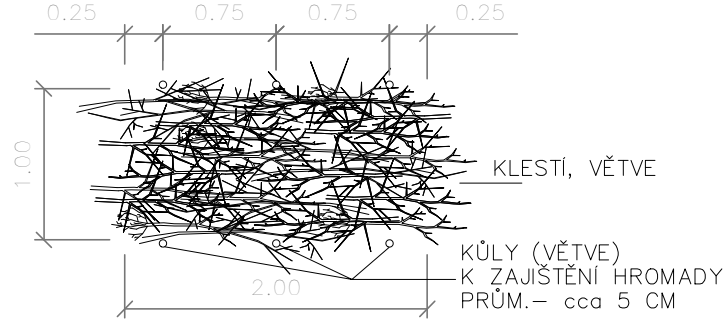


BOKORYS

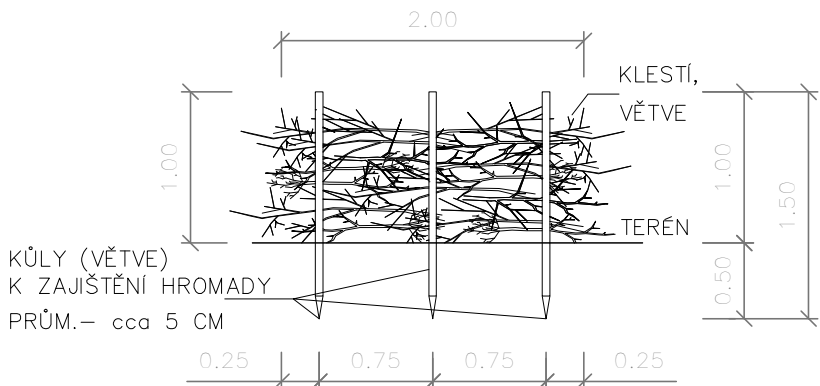


BROUKOVIŠTĚ – ”NASTOJATO”

M 1:50

PŮDORYS (SCHÉMA)

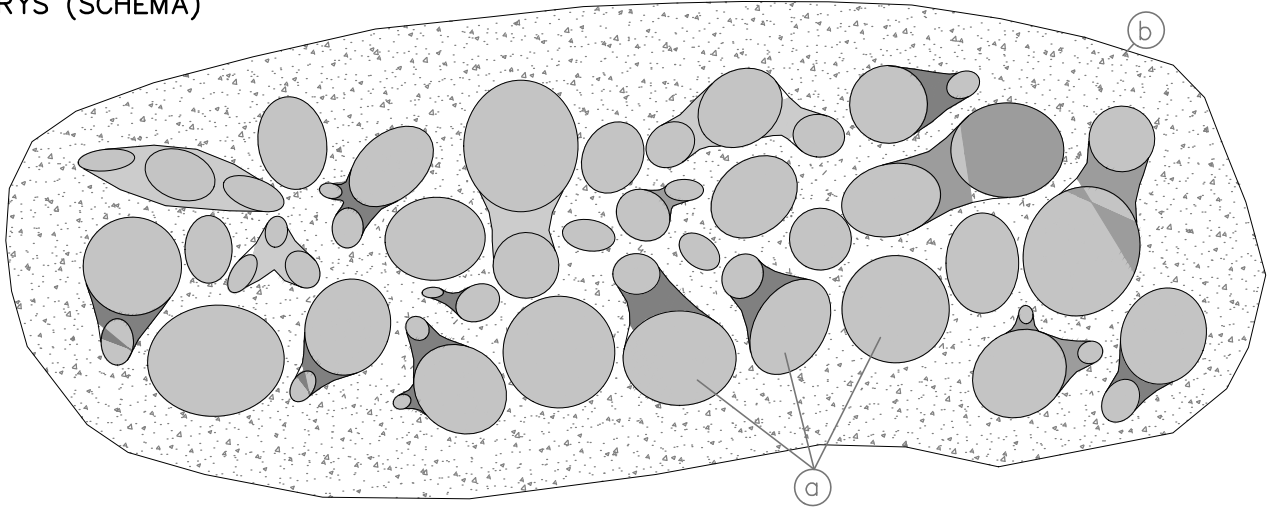


BOČNÍ POHLED (SCHÉMA)

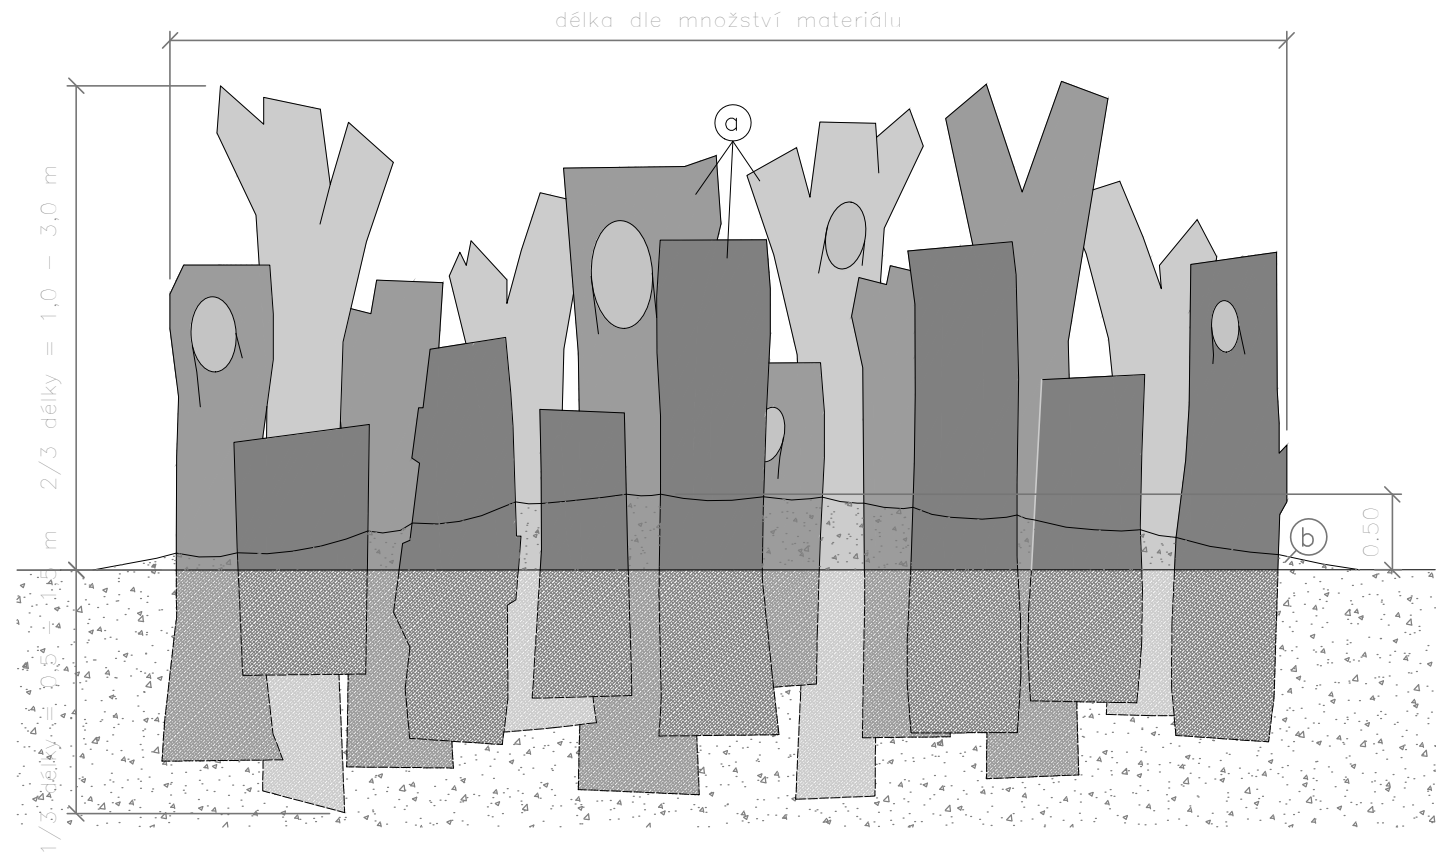

KAMENNÁ ZÍDKA

M 1:50

PŘÍČNÝ ŘEZ (SCHÉMA)

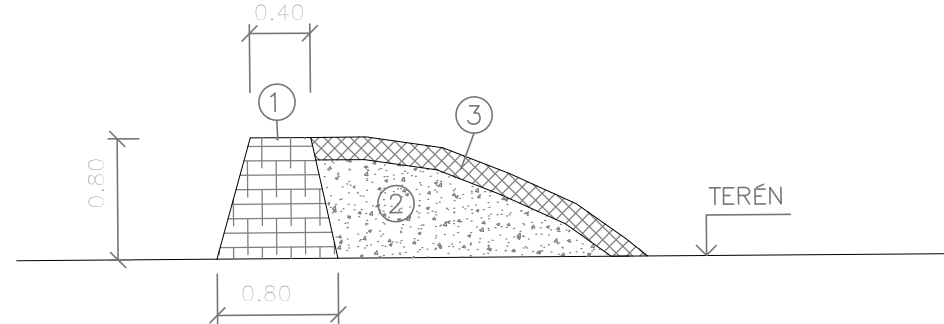


LEGENDA

- 1 – HROMADA Z LOMOVÉHO KAMENE DO 40 kg (PRŮM. HMOTNOST KAMENE 10–20 kg), S UROVNÁNÍM POHLEDOVÉHO LICE. SPÁRY NEVYKLÍNOVÁVAT ANI JINAK NEVYPLŇOVAT !!! (SMYSLEM STAVBY ZIDKY JE VYTVOŘENÍ NÁHRADNÍHO STANOVIŠTĚ, NIKOLIV KOMPAKTNÍ KONSTRUKCE), PŘI VRSTVENÍ HROMADY MOŽNO KAMENIVO PROMÍSIT S DROBNÝMI VĚTVEMI, LISTIM A DALŠÍM ORGANICKÝM MATERIÁLEM.
- 2 – ZAHRNUTÍ HROMADY KAMENE Z JEDNÉ STRANY ZEMINOU (SKLON VALU 1:2–1:3)
- 3 – ORNICE tl. 15 cm

BROUKOVIŠTĚ – ”NALEŽATO”

M 1:50

PŮDORYS (SCHÉMA)

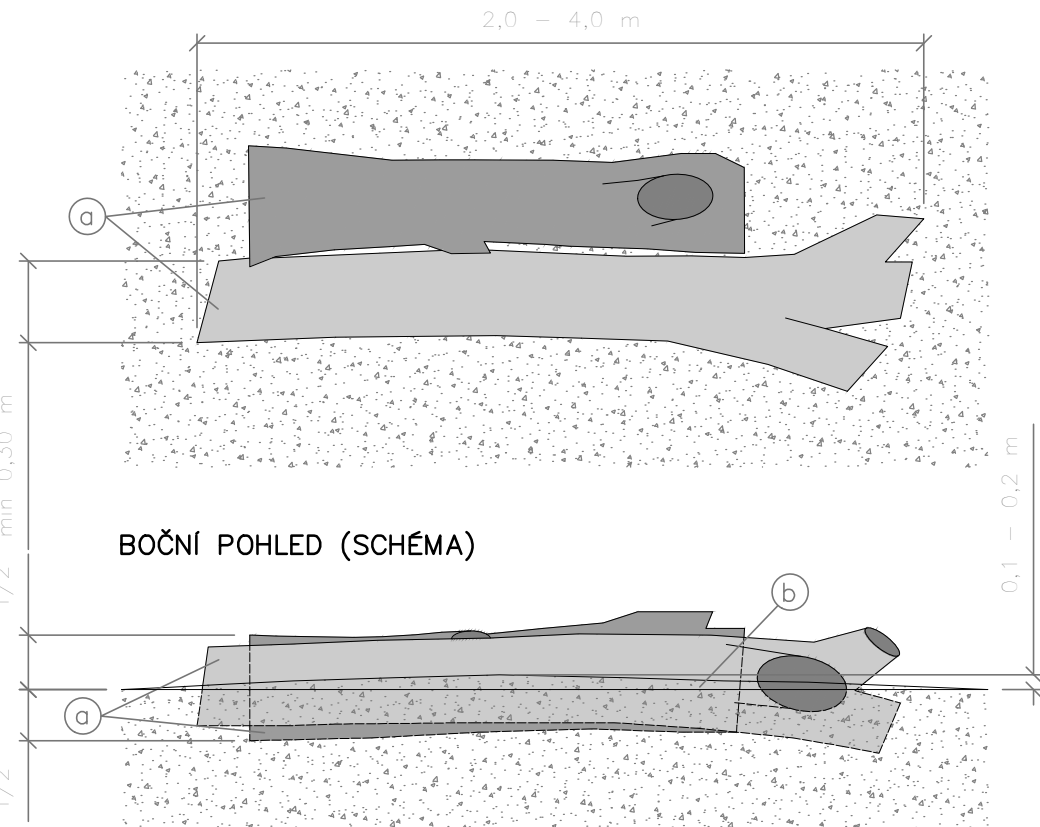

BOČNÍ POHLED (SCHÉMA)

POZNÁMKA: V LEGENDĚ A POPISU JSOU ROZMĚRY UVÁDĚNY PRO BROUKOVIŠTĚ ”NASTOJATO”, V ZÁVORCE PAK PRO BROUKOVIŠTĚ ”NALEŽATO”.

LEGENDA

- a – DŘEVĚNÉ KMENY MINIMÁLNÍHO PRŮM. 30 – 35 cm, DÉLKY ALESPŮ 1,5 m (2 m)
- b – ZEMINA UTĚSŇUJÍCÍ KMENY, KTERÁ MÁ VE STŘEDU OBJEKTU VÝŠKU AŽ 0,5 m (0,1 – 0,2 m)

POPIS BROUKOVIŠTĚ:

- KMENY POUŽITÉ NA STAVBU OBJEKTU JSOU Z MÍSTNÍCH DŘEVIN JAKO JSOU LÍPY, HABRY, JAVORY APOD. (NEVHODNÉ JSOU TOPOLY NEBO VRBY). KMENY MOHOU MÍT RŮZNOU DÉLKU, MINIMÁLNĚ VŠAK 2 m (1,5 m) A MAXIMÁLNĚ 4 m (4,5 m). KMENY JSOU Z JEDNÉ TŘETINY (POLOVINY) ZAPUŠTĚNY DO TERÉNU. STROMY JE VHODNĚ DO TERÉNU UMISŤOVAT:
- ”NASTOJATO” – DO TAKOVÉ POZICE VŮČI SLUNCI, VE KTERÉ ROSTLY (JE-LI TO MOŽNÉ).
 - ”NALEŽATO” – DO ZEMĚ TOUTO STRANOU KMENE, KTERÁ BYLA MĚNĚ VYSTAVĚNA SLUNCI BĚHEM ŽIVOTA (JE-LI TO MOŽNÉ).

JE NEPŘÍPUSTNÉ POUŽITÍ JAKÝCHKOLIV OCHRANNÝCH NÁTĚRŮ NEBO POSTŘÍKŮ PROTI HMYZU ČI HOUBÁM, NAPADENÍ KMENE HMYZEM NEBO HOUBAMI NENÍ NA ŠKODU.

ZEMINA URČENÁ K UTĚSNĚNÍ KMENŮ MŮŽE BÝT PROMÍCHÁNA S TROUHEM Z POUŽITÝCH KMENŮ.

PRO BUDOVÁNÍ OBJEKTŮ BUDOU POUŽITY MÍSTNÍ POKÁCENÉ KMENY, PRO ULOŽENÍ STROMŮ ”NALEŽATO” MŮŽOU BÝT POUŽITY I STARŠÍ MRTVÉ KMENY Z LOKALITY.

OBA TYPY BROUKOVIŠTĚ LZE NAVZÁJEM KOMBINOVAT, TZN. V RÁMCI JEDNOHO BROUKOVIŠTĚ KMENY NASTOJATO I NALEŽATO.

CELKOVÉ ROZMĚRY OBJEKTŮ ZÁVISÍ NA MNOŽSTVÍ MATERIÁLU NA LOKALITĚ.


HNÍZDNÍ DUTINA PRO LEDŇÁČKA

M 1:25


POPIS:

- TUNEL S HNÍZDNÍ KOMOROU
- VYROBENO Z LEHKÉHO PÓROVITÉHO BETONU, KTERÝ JE PRODYŠNÝ A ODOLNÝ
- SPODNÍ STRANA TUNELU I KOMORY JE OPATŘENA PLETIVEM S HUŠTÝMI OKY
- INSTALACE VŽDY ALESPŮ 2 HNÍZDIŠŤ, MIN. 70 cm OD SEBE
- UMÍSTĚNÍ V PRUDKÉM SVAHU ZPEVNĚNÉM KAMENY MIN. 1 m NAD VODOU


PŮDORYS:

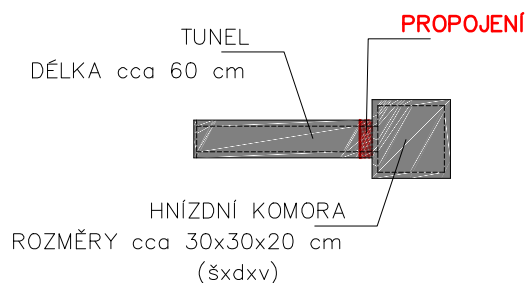

ČELNÍ POHLED:

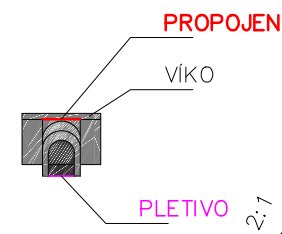

PODÉLNÝ ŘEZ:

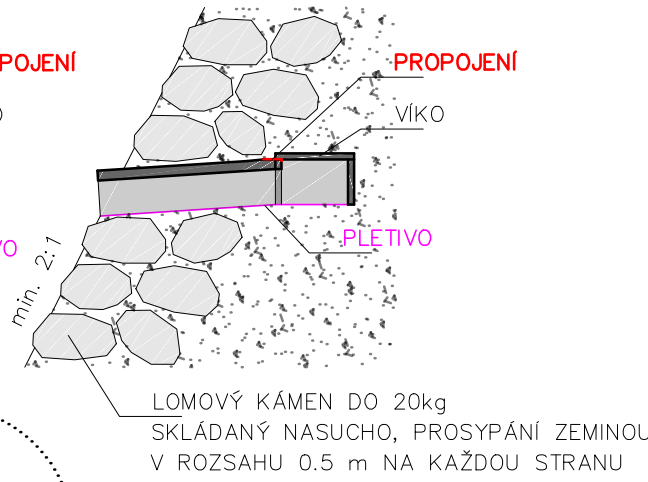

Kótováno v metrech

Výškový systém: B.p.v.

Souřadnicový systém: S–JTSK

ZODP.PROJEKTANT ING.T.HAVLÍČEK	VED.PROJEKTANT ING.H.TRTLÍKOVÁ	VYPRACOVAL ING.M.BERNADYOVÁ	ZAKÁZ.ČÍSLO 24012	ZHOTOVITEL:  ATELIER FONTES, s.r.o. Křídlovická 19 603 00 Brno www.fontes.cz třř +420 549 255 496
KATASTR: SADOVÁ		KRAJ: JIHO-MORAVSKÝ		
POŘIZOVATEL: MENDEL V BRNĚ, ŠLP MASARYKŮV LES KŘTINY				
AKCE ZAJEČÍ POTOK: VODNÍ BIOTOPY				
STUPEŇ: DPS				
ČÁST D. DOKUMENTACE OBJEKTŮ		DATUM: 05/2025		ČÍSLO PARE
DÍLČÍ ČÁST D.2 SO 02 NÁDRŽ 2				
PŘÍLOHA D.2.15 BIOTECHNICKÉ OBJEKTY NÁDRŽ 2		MĚŘÍTKO 1 : 50, 25		

POZNÁMKA:

PŘESNÉ UMÍSTĚNÍ, ROZMĚRY A ZPŮSOB PROVEDENÍ BIOTECHNICKÝCH OBJEKTŮ BUDE NA MÍSTĚ KONZULTOVÁNO A ODSOUHLASENO BIOLOGICKÝM DOZOREM STAVBY!

SEZNAM BIOTECHNICKÝCH OBJEKTŮ:

- PAŘEZOVÝ PLAZNÍK
- VOLNÉ HROMADY PAŘEZŮ
- BROUKOVIŠTĚ
- KAMENNÉ ZÍDKY A HROMADY
- BENJESOVY KŘOVINY
- HNÍZDNÍ DUTINA PRO LEDŇÁČKA