


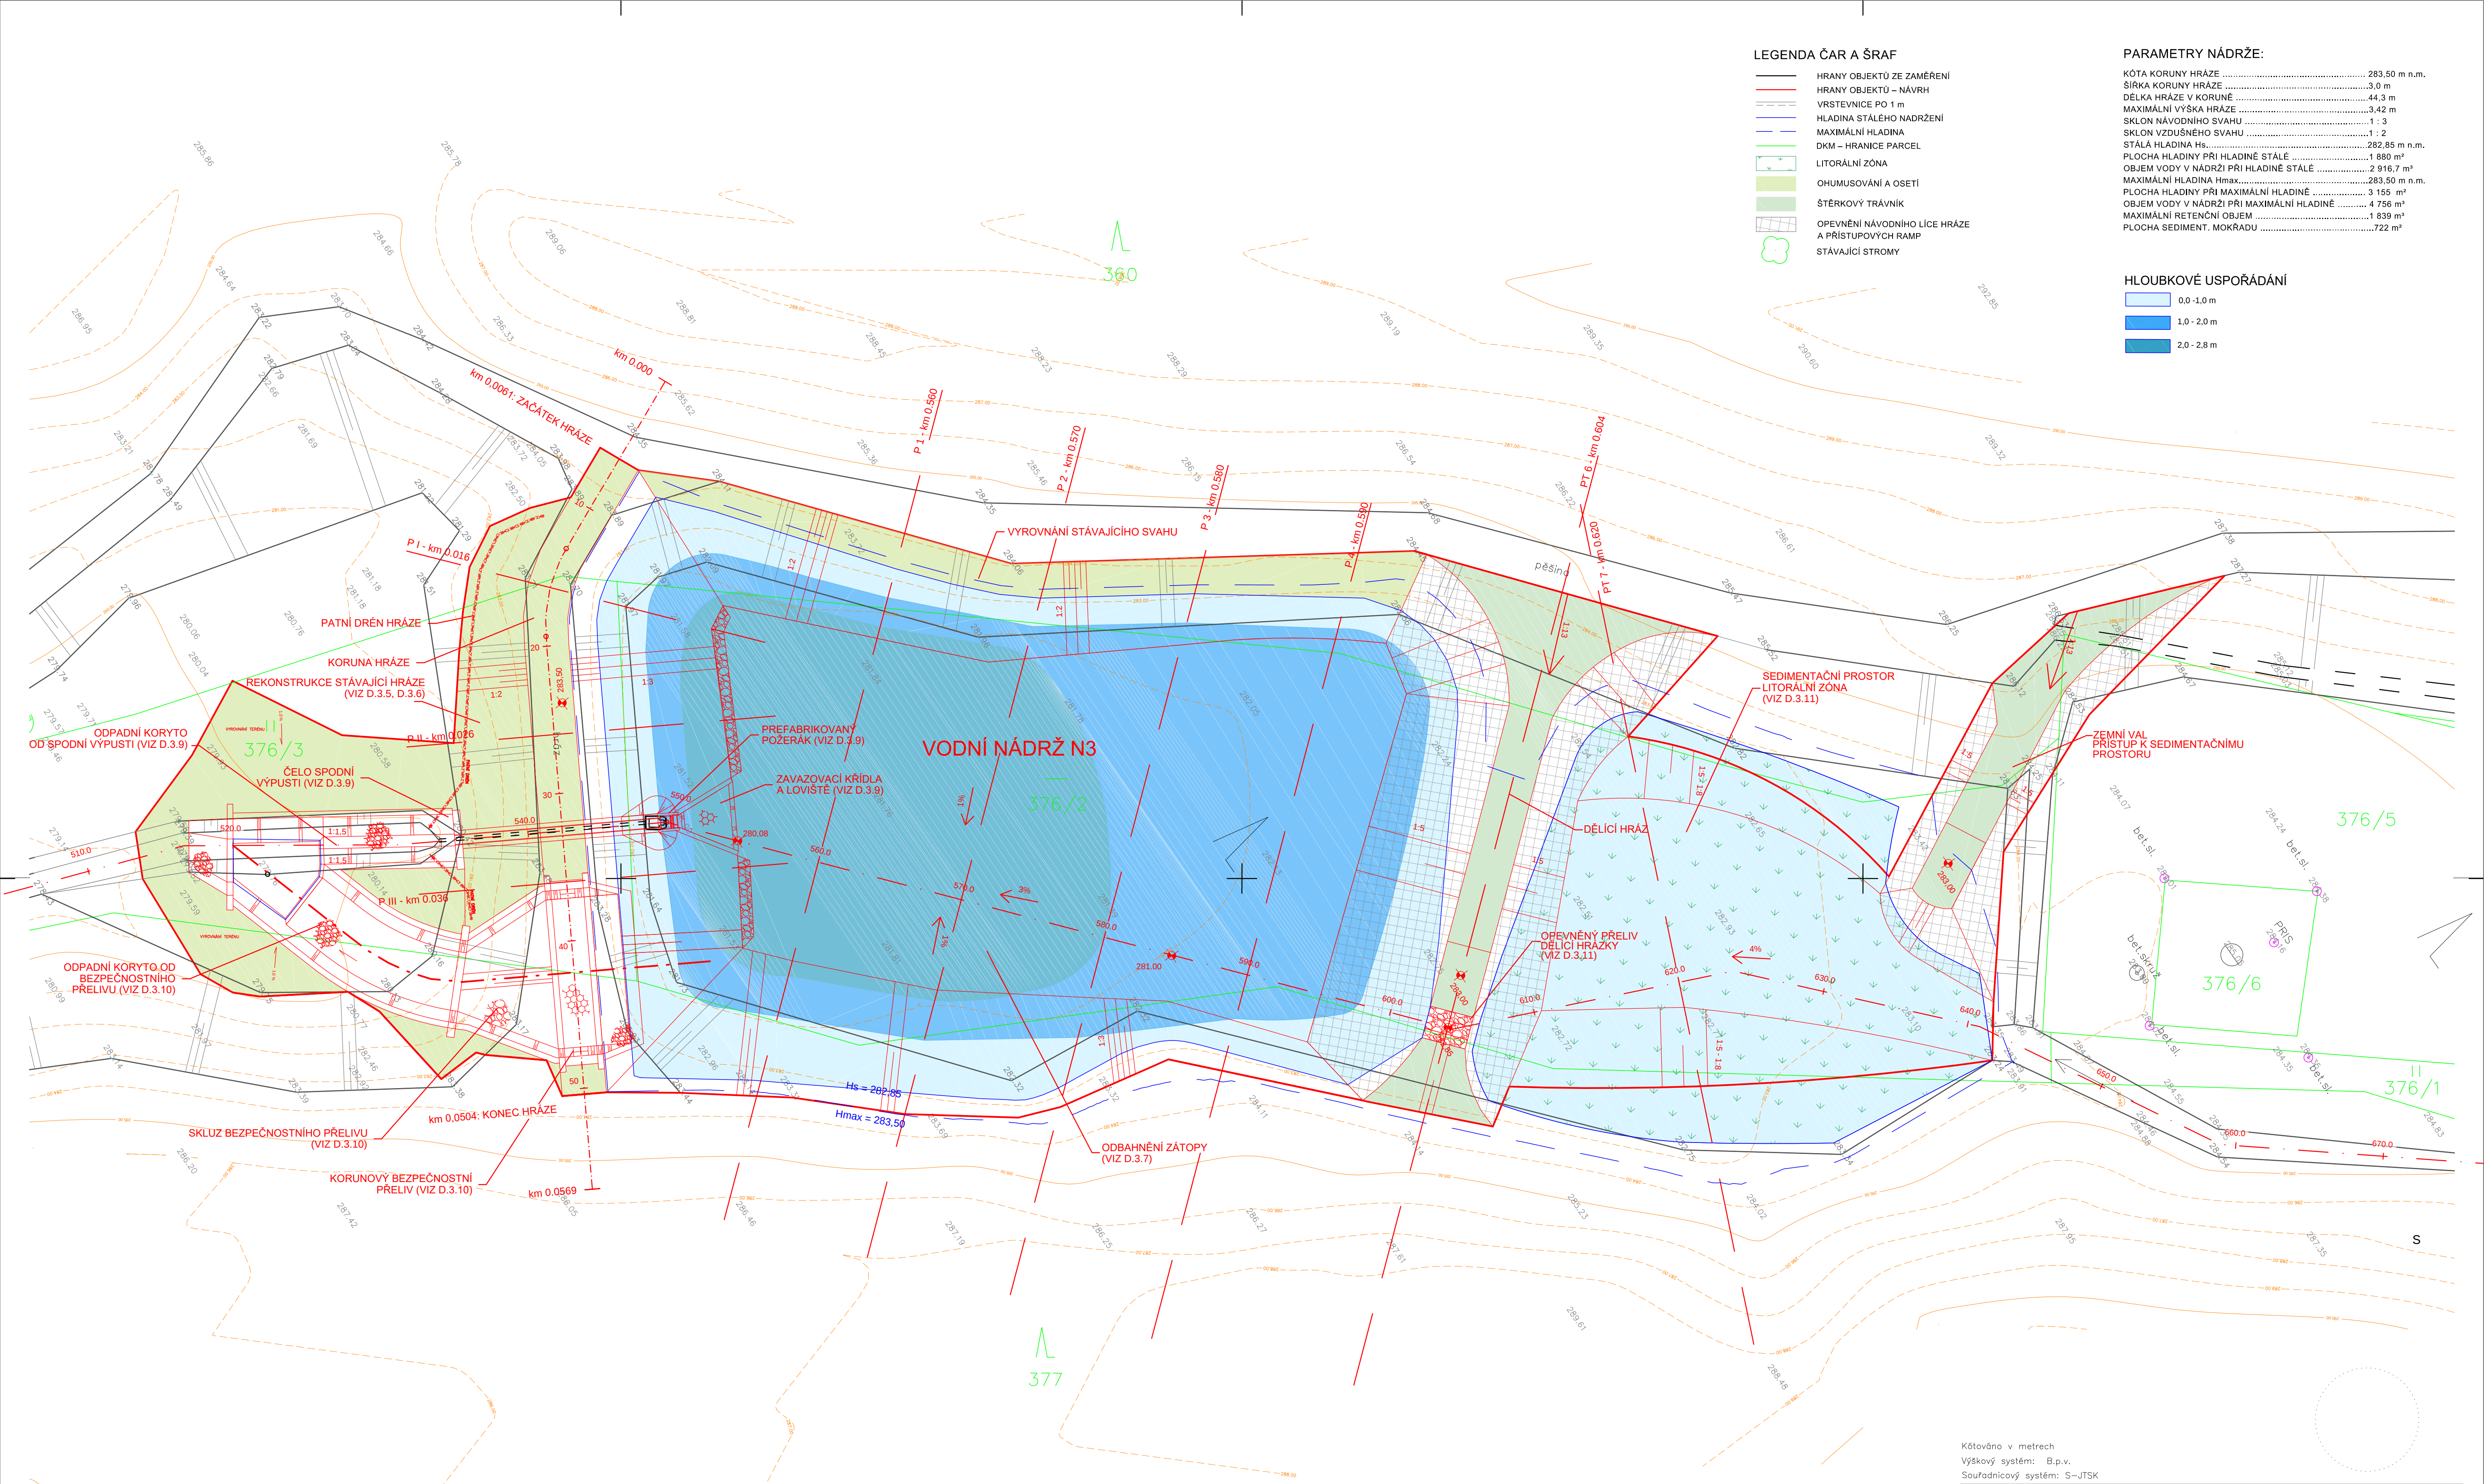

LEGENDA ČAR A ŠRAF

- HRANY OBJEKTŮ ZE ZAMĚŘENÍ
- HRANY OBJEKTŮ – NÁVRH
- VRSTEVNICE PO 1 m
- HLADINA STÁLEHO NADRŽENÍ
- MAXIMÁLNÍ HLADINA
- DKM – HRANICE PARCEL
- LITORÁLNÍ ZÓNA
- OHUMUSOVÁNÍ A OSETÍ
- ŠTĚRKOVÝ TRÁVNÍK
- OPEVNĚNÍ NÁVODNÍHO LÍCE HRÁŽE A PŘÍSTUPOVÝCH RAMP
- STÁVAJÍCÍ STROMY

PARAMETRY NÁDRŽE:


KÓTA KORUNY HRÁŽE	283,50 m n.m.
ŠÍŘKA KORUNY HRÁŽE	3,0 m
DĚLKA HRÁŽE V KORUNĚ	44,3 m
MAXIMÁLNÍ VÝŠKA HRÁŽE	3,42 m
SKLON NÁVODNÍHO SVAHU	1 : 3
SKLON VZDUSNÉHO SVAHU	1 : 2
STÁLÁ HLADINA Hs	282,85 m n.m.
PLOCHA HLADINY PŘI HLADINĚ STÁLÉ	1 880 m²
OBJEM VODY V NÁDRŽI PŘI HLADINĚ STÁLÉ	2 916,7 m³
MAXIMÁLNÍ HLADINA Hmax	283,50 m n.m.
PLOCHA HLADINY PŘI MAXIMÁLNÍ HLADINĚ	3 155 m²
OBJEM VODY V NÁDRŽI PŘI MAXIMÁLNÍ HLADINĚ	4 756 m³
MAXIMÁLNÍ RETENČNÍ OBJEM	1 839 m³
PLOCHA SEDIMENT. MOKŘADU	722 m²

HLOUBKOVÉ USPOŘÁDÁNÍ

- 0,0 - 1,0 m
- 1,0 - 2,0 m
- 2,0 - 2,8 m

SEZNAM STAVEBNÍCH OBJEKTŮ:

- SO 03 NÁDRŽ 3
- SO 03.1 ODBAHNĚNÍ
- SO 03.2 ZEMNÍ PRÁCE
- SO 03.2.1 HRÁZ
- SO 03.2.2 SEDIMENTAČNÍ MOKŘAD
- SO 03.3 VÝPUSTNÉ ZAŘÍZENÍ
- SO 03.4 BEZPEČNOSTNÍ PŘELIV
- SO 03.5 BIOTECHNICKÉ OBJEKTY

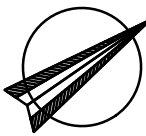

0 m 4 m 8 m 12 m 16 m 20 m

Kótováno v metrech
Výškový systém: B.p.v.
Soutřadnicový systém: S–JTSK

ZODP.PROJEKTANT ING.T. HAVLIČEK	VED.PROJEKTANT ING.H.TRTLÍKOVÁ	VYPRACOVAL ING.O.ŠPAČEK ING.H.TRTLÍKOVÁ	ZAKÁZ.ČÍSLO 24012	ZHOTOVITEL: ATELIER FONTES, s.r.o. Křídlovická 19 603 00 Brno www.fontes.cz IČ: 420 549 255 496
KATASTR: SADOVÁ	KRAJ: JIHO-MORAVSKÝ	SPOLUPRÁCE: AGROPROJEKT PSO s.r.o. Savická 840/1b, 602 00 Brno www.agroprojekt-psy.cz		
POŘIZOVATEL: MENDELOVA UNIVERZITA V BRNĚ, ŠLP MASARYKŮV LES KŘTINY	AKCE: ZAJEČÍ POTOK: VODNÍ BIOTOPY			STUPEŇ: DPS
ČÁST: D. DOKUMENTACE OBJEKTŮ	DILČÍ ČÁST: D.3 SO 03 NÁDRŽ N3			DATUM: 05/2025
PŘÍLOHA: D.3.2 PODROBNÁ SITUACE NÁDRŽ 3	MĚŘÍTKO: 1 : 200			ČÍSLO PARÉ