


PAŘEZOVÝ PLAZNÍK

M 1:50

- POPIS:
- MĚLKÝ VÝKOP PRO ULOŽENÍ
 - 10–15 ks PAŘEZŮ (Z LOKALITY) DLE VELIKOSTI
 - PŘESYPÁNÍ ORNICÍ (3–5 m³)
 - LZE DOPLNIT VĚTVEMI, ŠTĚPKOU

PŘÍČNÝ ŘEZ (SCHÉMA)

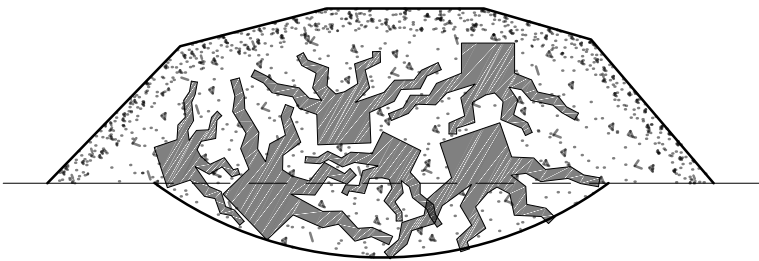


VOLNÁ HROMADA PAŘEZŮ

M 1:50

- POPIS:
- 5–10 ks PAŘEZŮ (Z LOKALITY) DLE VELIKOSTI
 - LZE DOPLNIT ORNICÍ
 - UKOTVIT PROTI PŘEVŘÁCENÍ

PŘÍČNÝ ŘEZ (SCHÉMA)

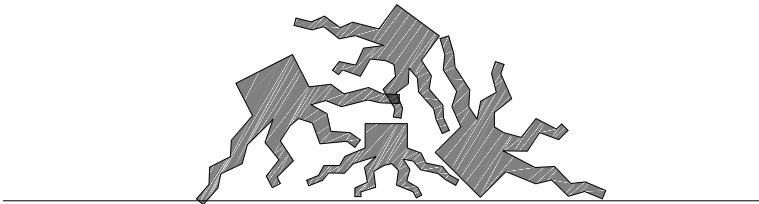


BENJESOVY KŘOVINY


M 1:50

- POPIS:
- HROMADY VĚTVÍ UMÍSTĚNÍ MEZI ZARAŽENÉ KŮLY
 - 6 ks KŮLŮ DÉLKY 1,5 m, ZARAŽENÉ 0,5 m DO ZEMĚ
 - MEZI KŮLY NAVRSTVIT A NAMAČKAT VĚTVĚ
 - MOŽNO PŘÍTIŽIT ORNICÍ

PŮDORYS

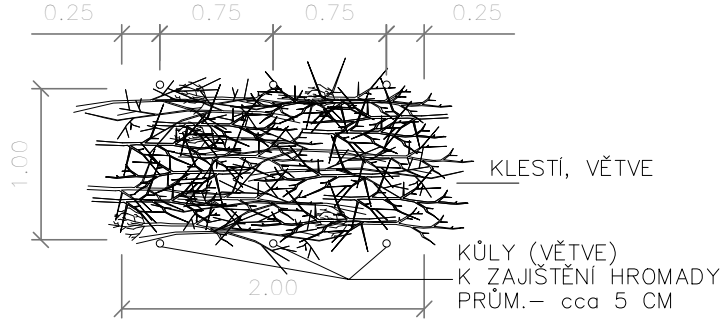


BOKORYS

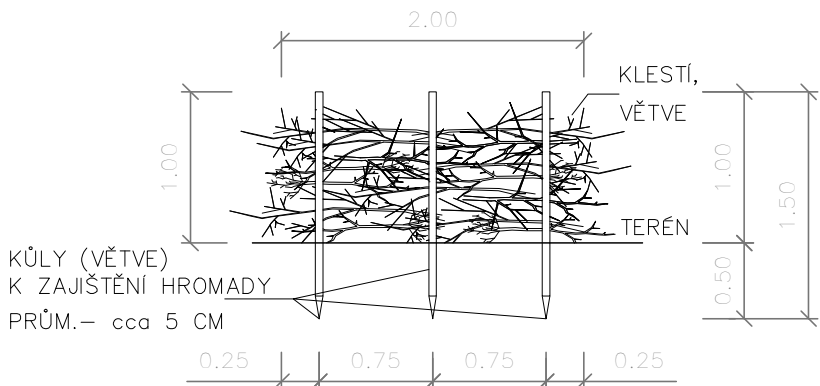

UMÍSTĚNÍ BIOTECHNICKÝCH OBJEKTŮ


M 1:500

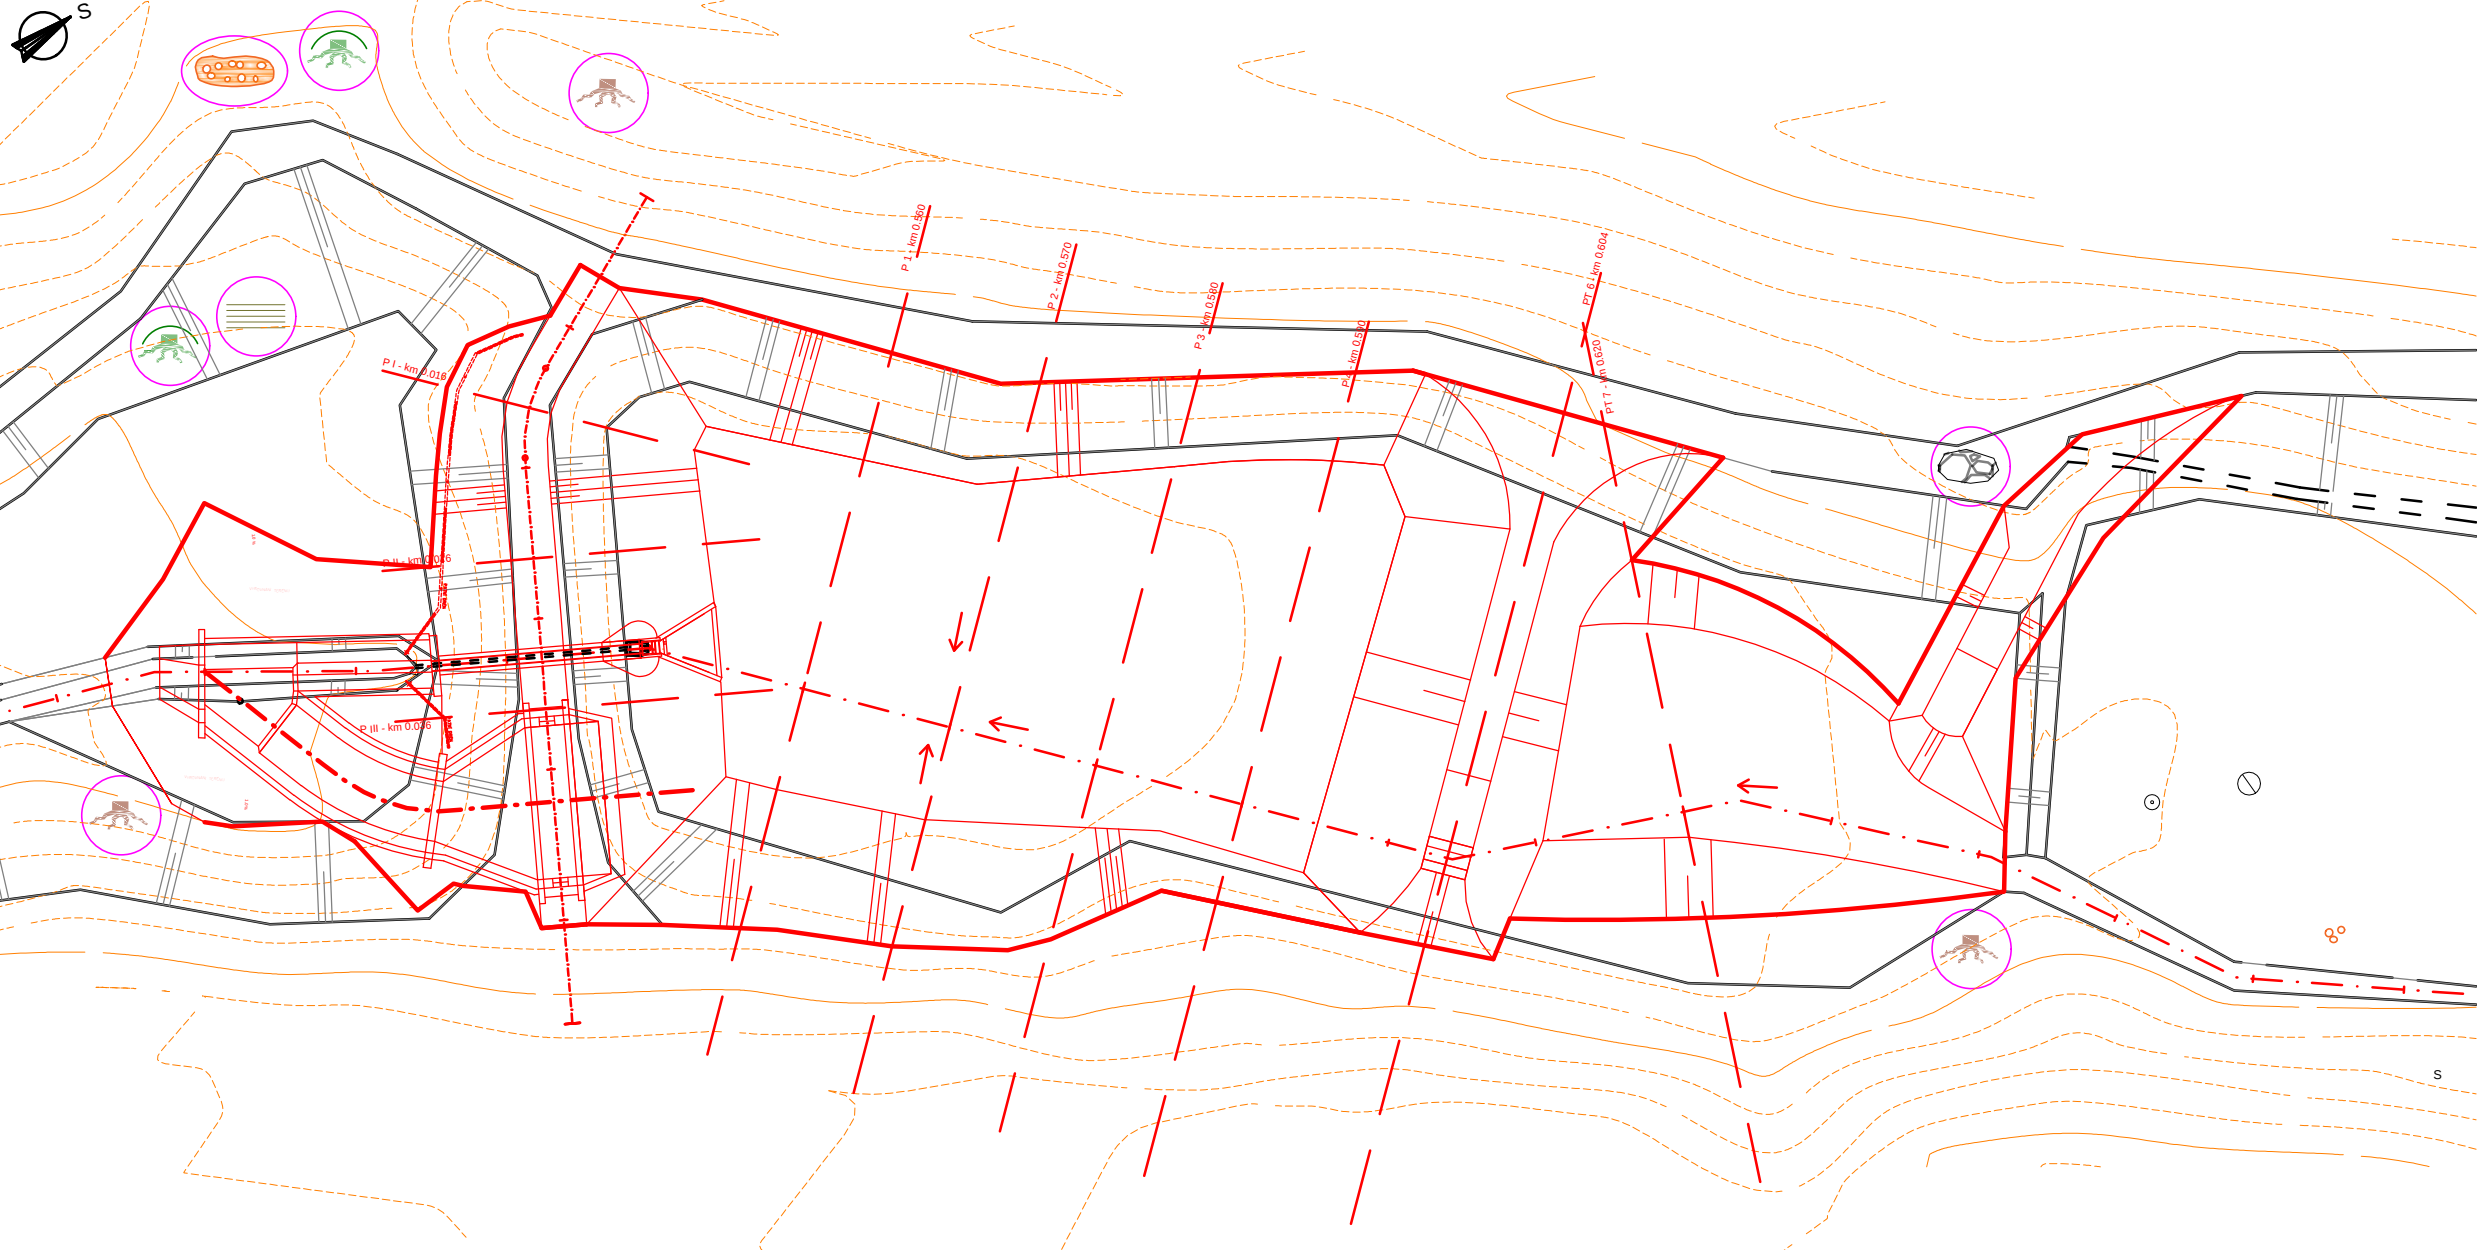


BROUKOVIŠTĚ – ”NASTOJATO”

M 1:50

PŮDORYS (SCHÉMA)

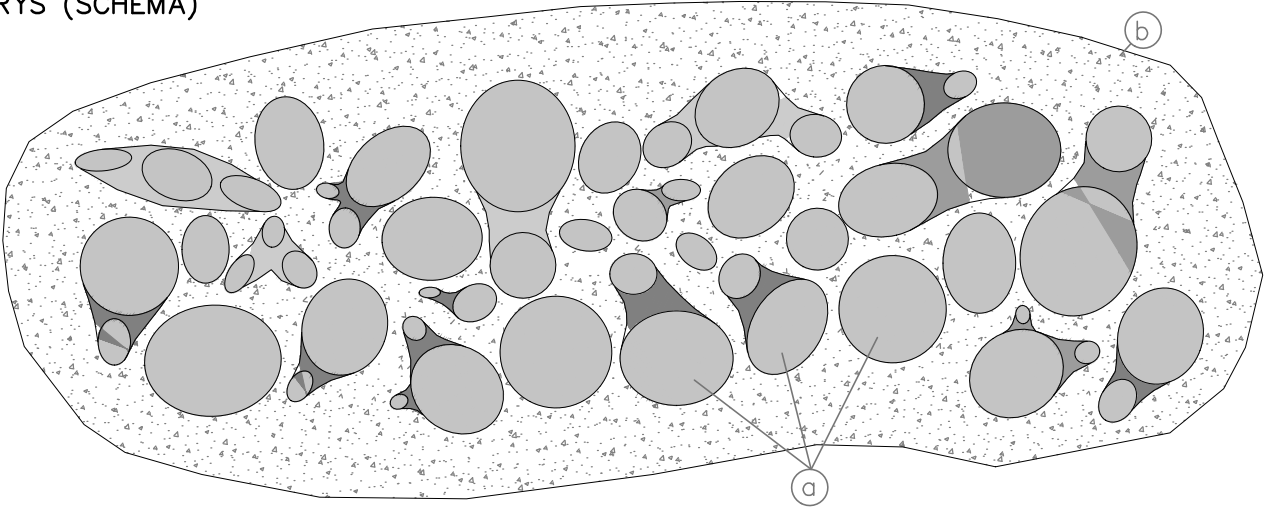


BOČNÍ POHLED (SCHÉMA)

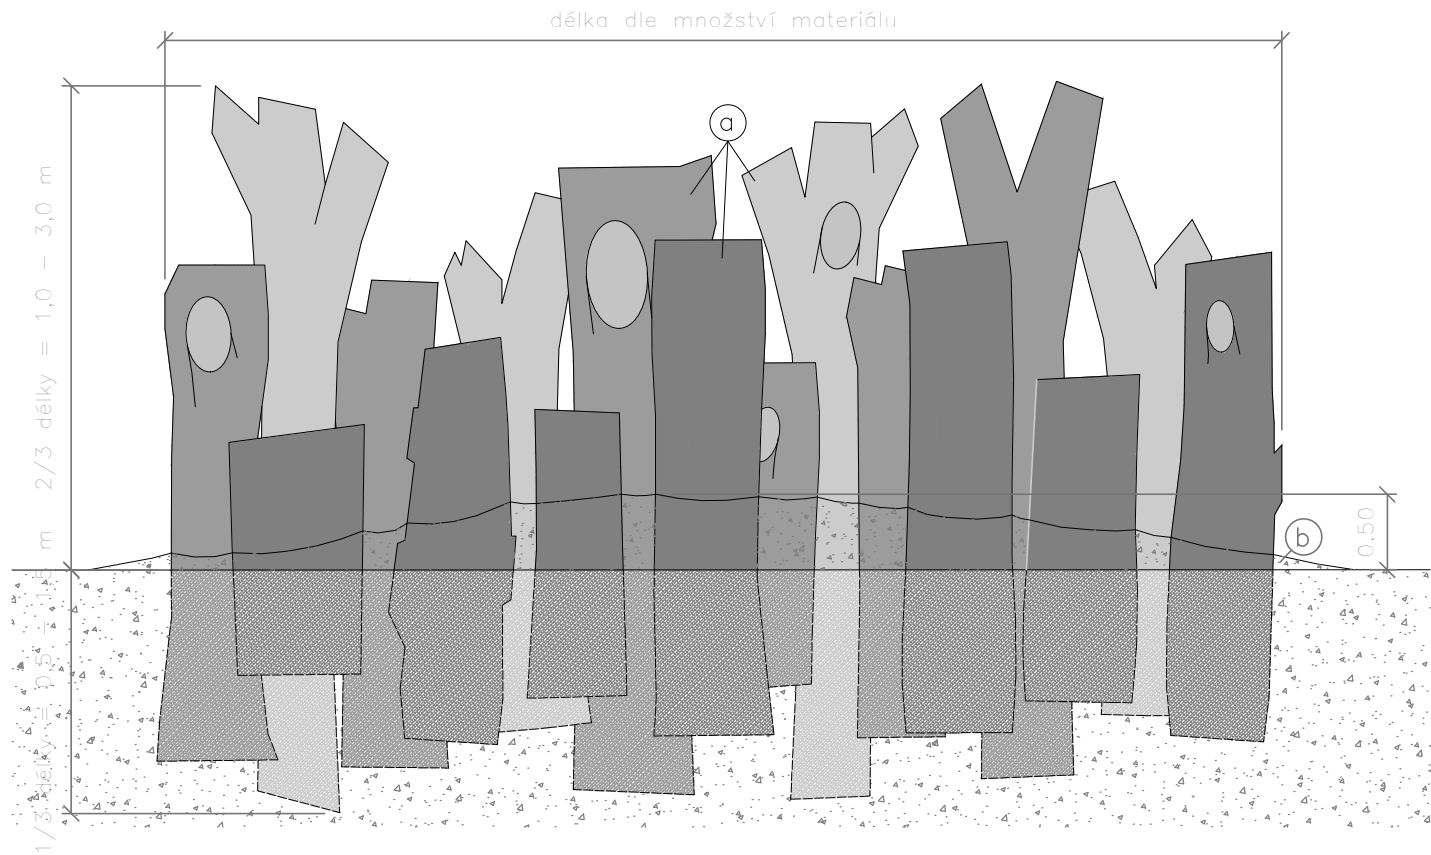

KAMENNÁ ZÍDKA

M 1:50

PŘÍČNÝ ŘEZ (SCHÉMA)

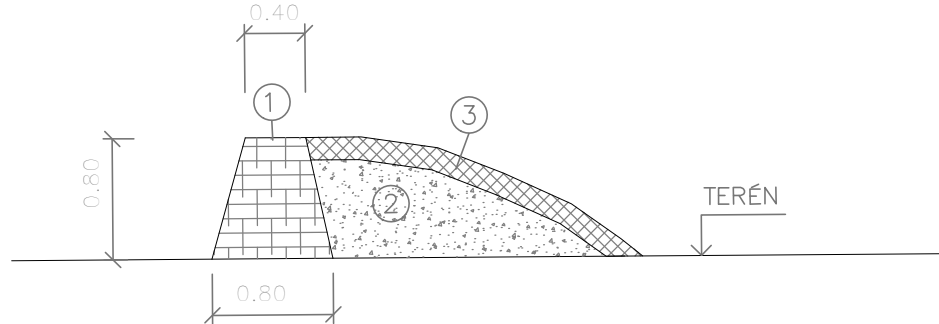


LEGENDA

- 1 – HROMADA Z LOMOVÉHO KAMENE DO 40 kg (PRŮM. HMOTNOST KAMENE 10–20 kg), S UROVNÁNÍM POHLEDOVÉHO LICE. SPÁRY NEVYKLÍNOVÁVAT ANI JINAK NEVYPLŇOVAT !!! (SMYSLEM STAVBY ZIDKY JE VYTVOŘENÍ NÁHRADNÍHO STANOVIŠTĚ, NIKOLIV KOMPAKTNÍ KONSTRUKCE). PŘI VRSTVENÍ HROMADY MOŽNO KAMENIVO PROMÍSIT S DROBNÝMI VĚTVEMI, LISTIM A DALŠÍM ORGANICKÝM MATERIÁLEM.
- 2 – ZAHRNUTÍ HROMADY KAMENE Z JEDNÉ STRANY ZEMINOU (SKLON VALU 1:2–1:3)
- 3 – ORNICE tl. 15 cm

BROUKOVIŠTĚ – ”NALEŽATO”

M 1:50

PŮDORYS (SCHÉMA)

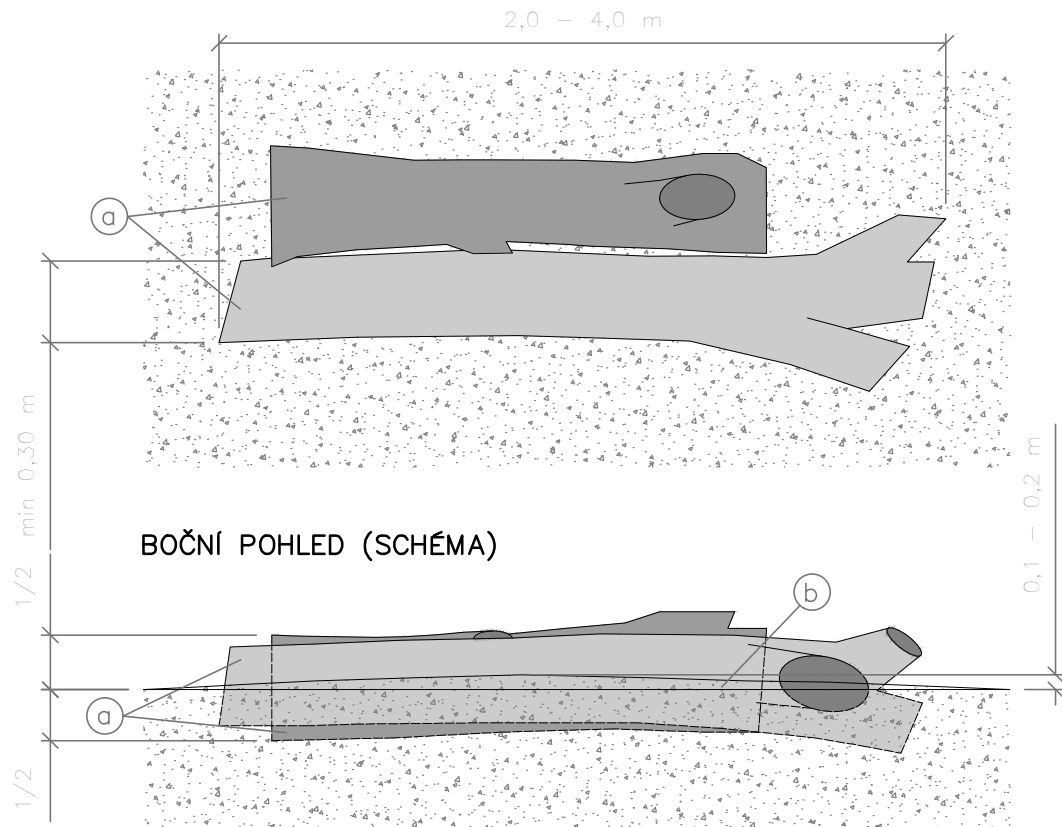

BOČNÍ POHLED (SCHÉMA)

POZNÁMKA: V LEGENDĚ A POPISU JSOU ROZMĚRY UVÁDĚNY PRO BROUKOVIŠTĚ ”NASTOJATO”, V ZÁVORCE PAK PRO BROUKOVIŠTĚ ”NALEŽATO”.

LEGENDA

- a – DŘEVĚNÉ KMENY MINIMÁLNÍHO PRŮM. 30 – 35 cm, DÉLKY ALESPOŮ 1,5 m (2 m)
- b – ZEMINA UTĚSŇUJÍCÍ KMENY, KTERÁ MÁ VE STŘEDU OBJEKTU VÝŠKU AŽ 0,5 m (0,1 – 0,2 m)

POPIS BROUKOVIŠTĚ:

- KMENY POUŽITÉ NA STAVBU OBJEKTU JSOU Z MÍSTNÍCH DŘEVIN JAKO JSOU LÍPY, HABRY, JAVORY APOD. (NEVHODNÉ JSOU TOPOLY NEBO VRBY). KMENY MOHOU MÍT RŮZNOU DÉLKU, MINIMÁLNĚ VŠAK 2 m (1,5 m) A MAXIMÁLNĚ 4 m (4,5 m). KMENY JSOU Z JEDNÉ TŘETINY (POLOVINY) ZAPUŠTĚNY DO TERÉNU. STROMY JE VHODNÉ DO TERÉNU UMÍSŤOVAT:
- ”NASTOJATO” – DO TAKOVÉ POZICE VŮČI SLUNCI, VE KTERÉ ROSTLY (JE–LI TO MOŽNÉ).
 - ”NALEŽATO” – DO ZEMĚ TOUTO STRANOU KMENE, KTERÁ BYLA MĚNĚ VYSTAVĚNA SLUNCI BĚHEM ŽIVOTA (JE–LI TO MOŽNÉ).

JE NEPŘÍPUSTNÉ POUŽITÍ JAKÝCHKOLIV OCHRANNÝCH NÁTĚRŮ NEBO POSTŘÍKŮ PROTI HMYZU ČI HOUBÁM, NAPADENÍ KMENE HMYZEM NEBO HOUBAMI NENÍ NA ŠKODU.

ZEMINA URČENÁ K UTĚSNĚNÍ KMENŮ MŮŽE BÝT PROMÍCHÁNA S TROUHEM Z POUŽITÝCH KMENŮ.

PRO BUDOVÁNÍ OBJEKTŮ BUDOU POUŽITY MÍSTNÍ POKÁCENÉ KMENY, PRO ULOŽENÍ STROMŮ ”NALEŽATO” MŮŽOU BÝT POUŽITY I STARŠÍ MRTVÉ KMENY Z LOKALITY.

OBA TYPY BROUKOVIŠTĚ LZE NAVZÁJEM KOMBINOVAT, TZN. V RÁMCI JEDNOHO BROUKOVIŠTĚ KMENY NASTOJATO I NALEŽATO.

CELKOVÉ ROZMĚRY OBJEKTŮ ZÁVISÍ NA MNOŽSTVÍ MATERIÁLU NA LOKALITĚ.

POZNÁMKA:

PŘESNÉ UMÍSTĚNÍ, ROZMĚRY A ZPŮSOB PŘEVODENÍ BIOTECHNICKÝCH OBJEKTŮ BUDE NA MÍSTĚ KONZULTOVÁNO A ODSOUHLASENO BIOLOGICKÝM DOZOREM STAVBY!

SEZNAM BIOTECHNICKÝCH OBJEKTŮ:

- PAŘEZOVÝ PLAZNÍK
- VOLNÉ HROMADY PAŘEZŮ
- BROUKOVIŠTĚ
- KAMENNÉ ZÍDKY A HROMADY
- BENJESOVY KŘOVINY

Kótováno v metrech

Výškový systém: B.p.v.

Souřadnicový systém: S–JTSK

ZODP.PROJEKTANT ING.T.HAVLÍČEK	VED.PROJEKTANT ING.H.TRTLÍKOVÁ	VYPRACOVAL ING.M.BERNADYOVÁ	ZAKÁZ.ČÍSLO 24012	ZHOTOVITEL:  ATELIER FONTES, s.r.o. Křídlovická 19 603 00 Brno www.fontes.cz tlf +420 549 255 496
KATASTR: SADOVÁ		KRAJ: JIHO-MORAVSKÝ		
POŘIZOVATEL: MENDELU V BRNĚ, ŠLP MASARYKŮV LES KŘTINY				
AKCE ZAJEČÍ POTOK: VODNÍ BIOTOPY				
ČÁST D. DOKUMENTACE OBJEKTŮ				STUPEŇ: DPS
DÍLČÍ ČÁST D.3 SO 03 NÁDRŽ 3				DATUM: 05/2025
PŘÍLOHA D.3.12 BIOTECHNICKÉ OBJEKTY NÁDRŽ 3				ČÍSLO PARE
				MĚŘÍTKO 1 : 50