



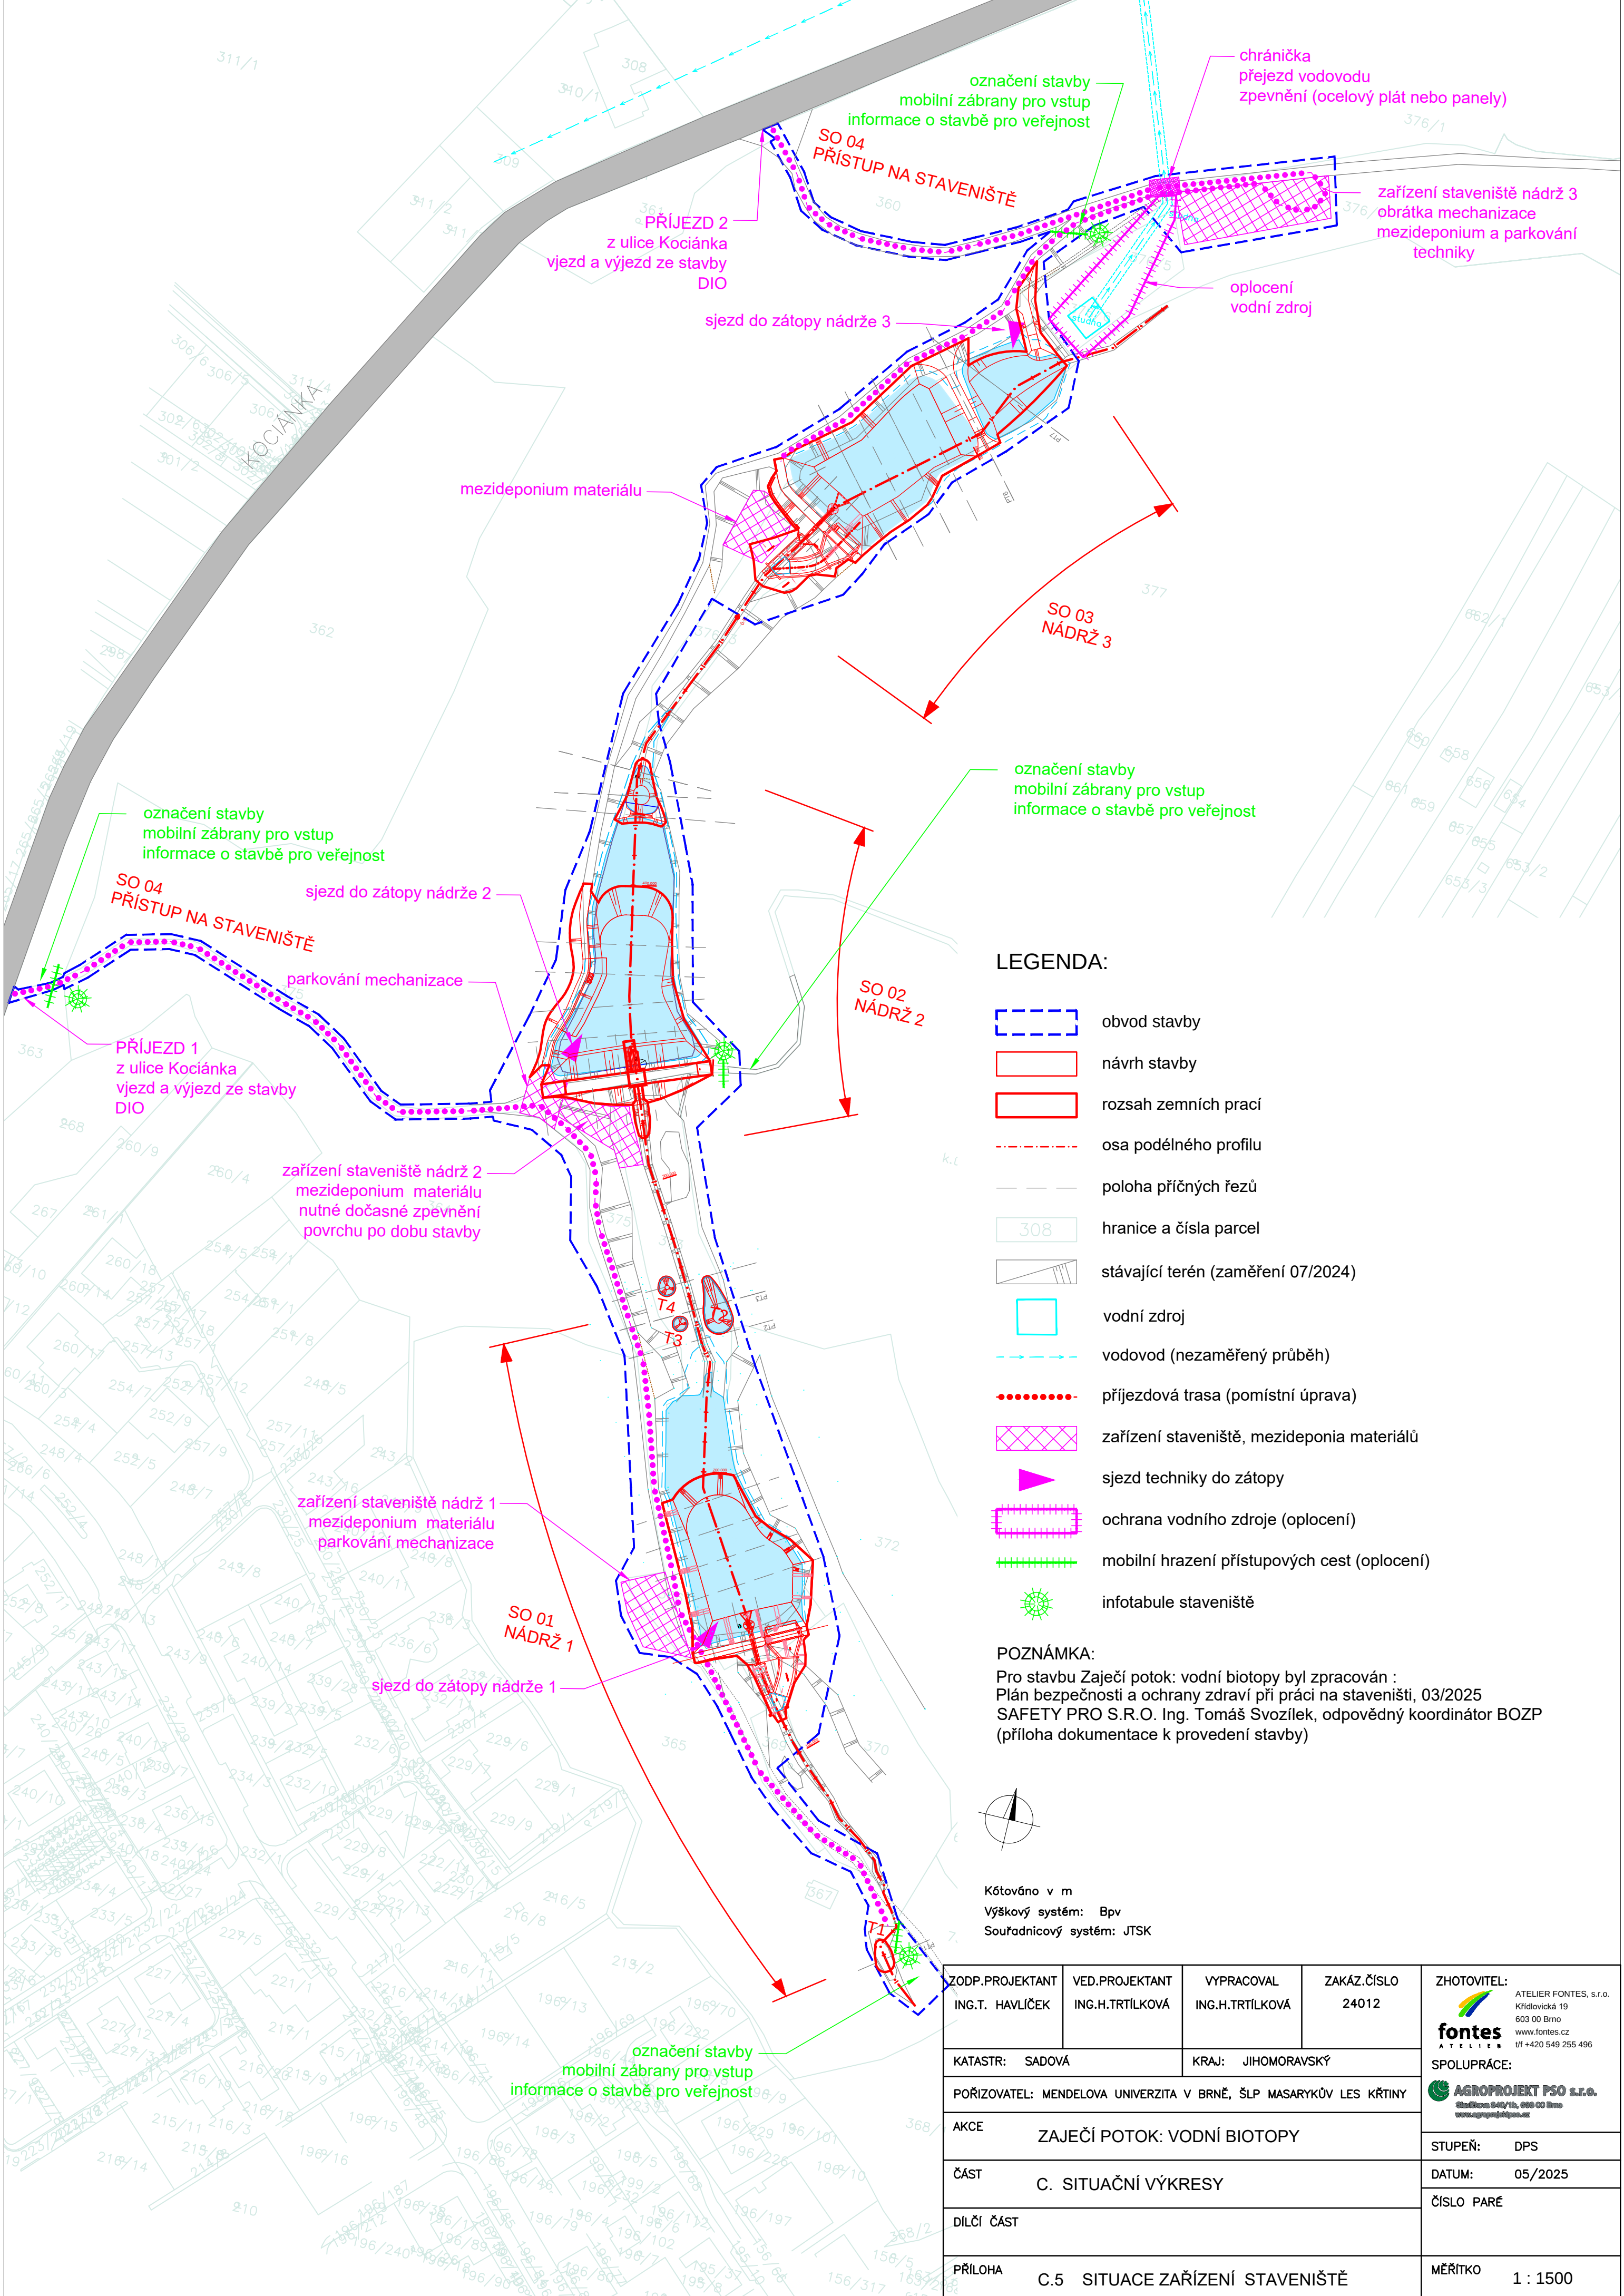

LEGENDA:

- obvod stavby
- návrh stavby
- rozsah zemních prací
- osa podélného profilu
- poloha příčných řezů
- hranice a čísla parcel
- stávající terén (zaměření 07/2024)
- vodní zdroj
- vodovod (nezaměřený průběh)
- příjezdová trasa (pomístní úprava)
- zařízení staveniště, mezideponia materiálů
- sjezd techniky do zátopy
- ochrana vodního zdroje (oplocení)
- mobilní hrazení přístupových cest (oplocení)
- infotabule staveniště

POZNÁMKA:
Pro stavbu Zaječí potok: vodní biotopy byl zpracován :
Plán bezpečnosti a ochrany zdraví při práci na staveništi, 03/2025
SAFETY PRO S.R.O. Ing. Tomáš Svozílek, odpovědný koordinátor BOZP
(příloha dokumentace k provedení stavby)

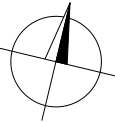

Kótováno v m
Výškový systém: Bpv
Souřadnicový systém: JTSK

ZODP.PROJEKTANT ING.T. HAVLÍČEK	VED.PROJEKTANT ING.H.TRTÍLKOVÁ	VYPRACOVAL ING.H.TRTÍLKOVÁ	ZAKÁZ.ČÍSLO 24012	ZHOTOVITEL:  ATELIER FONTES, s.r.o. Křídlovická 19 603 00 Brno www.fontes.cz IČ +420 549 255 496
KATASTR: SADOVÁ		KRAJ: JIHMORAVSKÝ		SPOLUPRÁCE:  AGROPROJEKT PSO s.r.o. Střední 840/1b, 606 00 Brno www.agroprojekt.cz
POŘIZOVATEL: MENDELOVA UNIVERZITA V BRNĚ, ŠLP MASARYKŮV LES KŘTINY				
AKCE ZAJEČÍ POTOK: VODNÍ BIOTOPY				
ČÁST C. SITUAČNÍ VÝKRESY				
DÍLČÍ ČÁST				
PŘÍLOHA	C.5 SITUACE ZAŘÍZENÍ STAVENIŠTĚ			MĚŘÍTKO 1 : 1500