


KATASTRÁLNÍ ÚZEMÍ:
PARCELNÍ ČÍSLO:
DRUH POZEMKU:
NÁVRH:

134.53		222.29			
SADOVÁ					
369	371			373	
ZAHRAHA	VODNÍ PLOCHA			TRVALÝ TRAVNÍ POROST	
	HRÁZ N1	ZÁTOPA N1	LITORÁLNÍ PÁSMO		

PODÉLNÝ PROFIL 1:1000/100

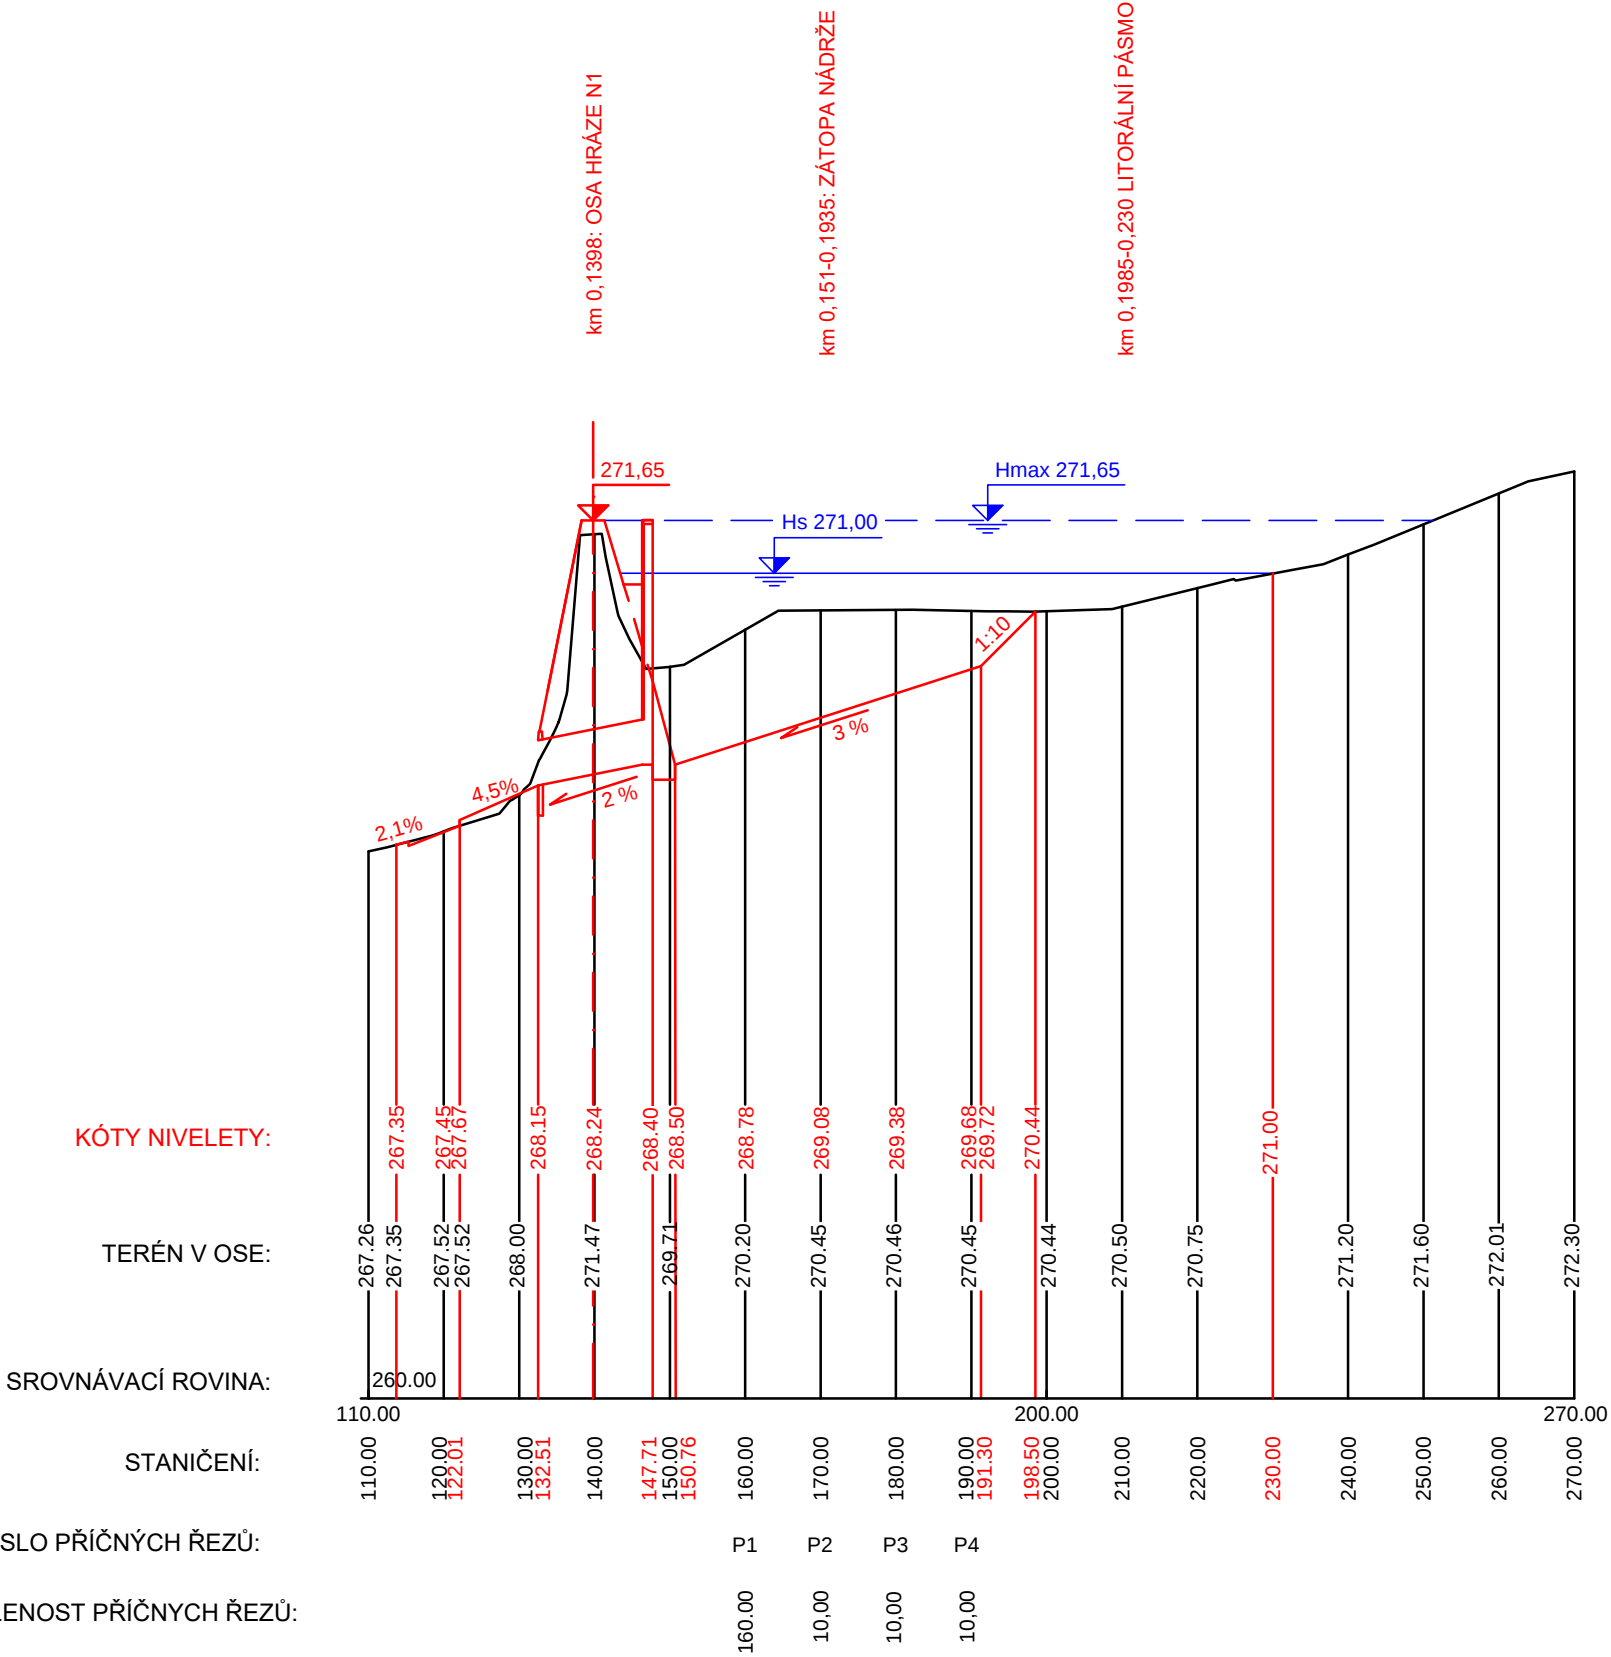

Kótováno v metrech
Výškový systém: B.p.v.
Souřadnicový systém: S-JTSK

ZODP.PROJEKTANT ING.T. HAVLÍČEK	VED.PROJEKTANT ING.H.TRTÍLKOVÁ	VYPRACOVAL ING.O.ŠPAČEK ING.H.TRTÍLKOVÁ	ZAKÁZ.ČÍSLO 24012	ZHOTOVITEL:  ATELIER FONTES, s.r.o. Křídlovická 19 603 00 Brno www.fontes.cz t/f +420 549 255 496
KATASTR: SADOVÁ		KRAJ: JIHMORAVSKÝ		
POŘIZOVATEL: MENDELOVA UNIVERZITA V BRNĚ, ŠLP MASARYKŮV LES KŘTINY				SPOLUPRÁCE:  AGROPROJEKT PSO s.r.o. Štavelkova 840/1b, 602 www.agroprojektpso.cz
AKCE ZAJEČÍ POTOK: VODNÍ BIOTOPY				STUPEŇ: DPS
ČÁST D. DOKUMENTACE OBJEKTŮ				DATUM: 05/2025
DÍLČÍ ČÁST D.1 SO 01 NÁDRŽ N1				ČÍSLO PARÉ
PŘÍLOHA D.1.3 PODÉLNÝ PROFIL NÁDRŽÍ				MĚŘÍTKO 1 : 1000/100