
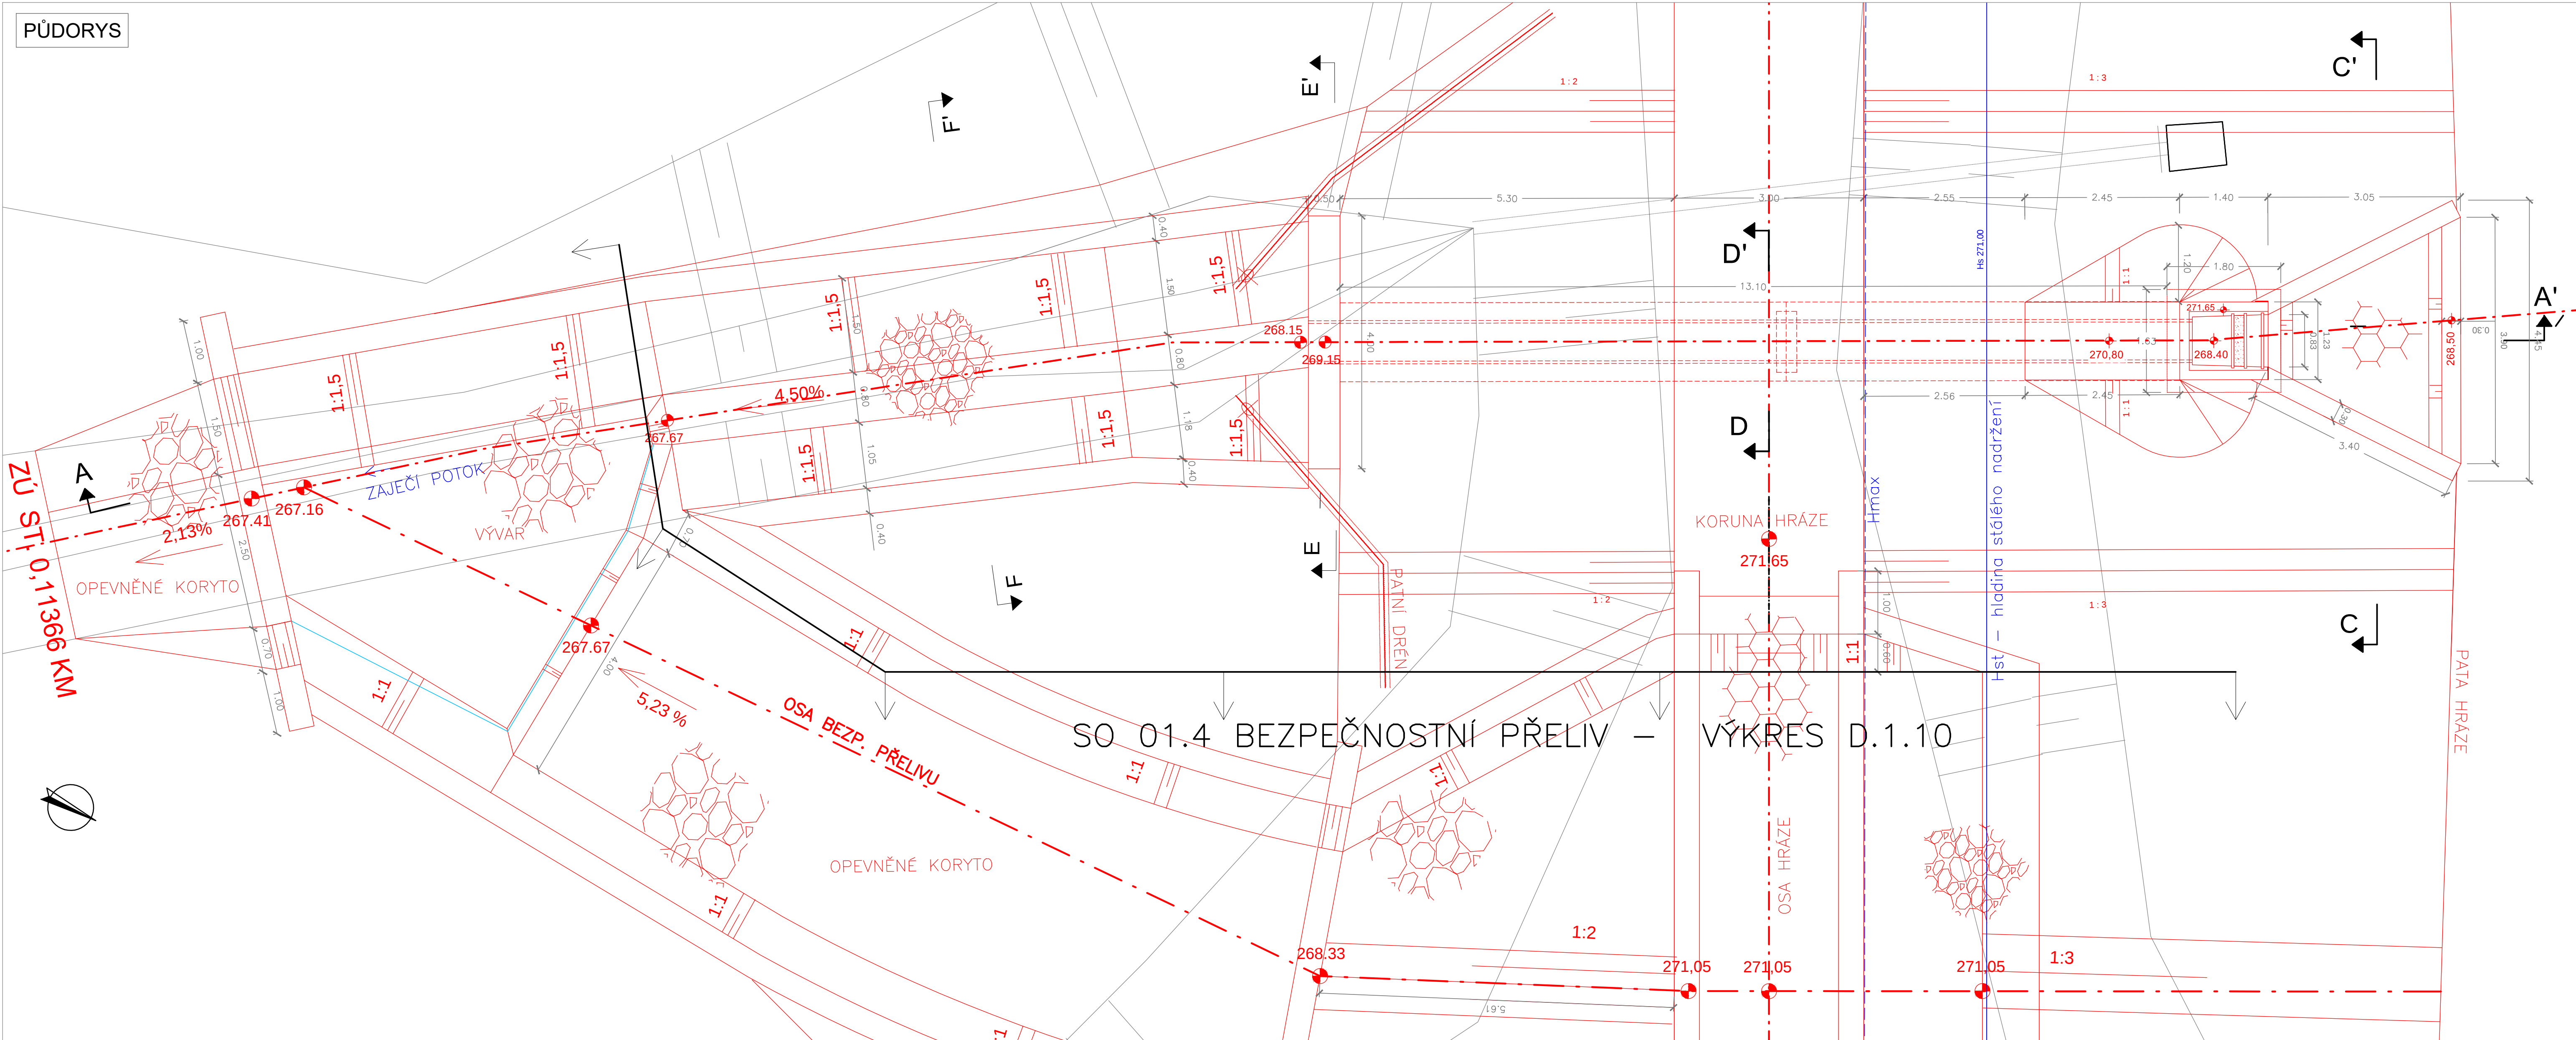
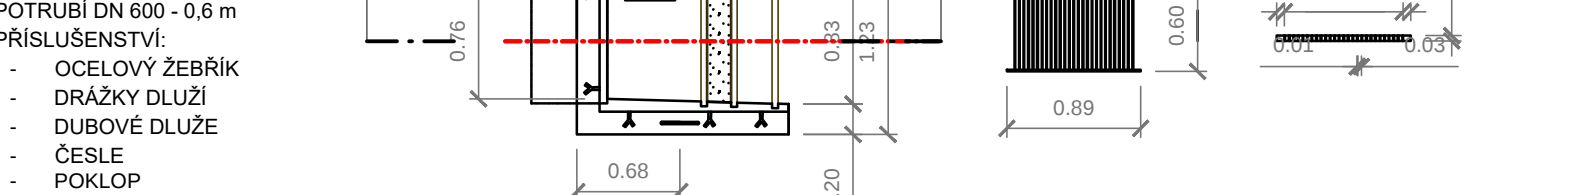
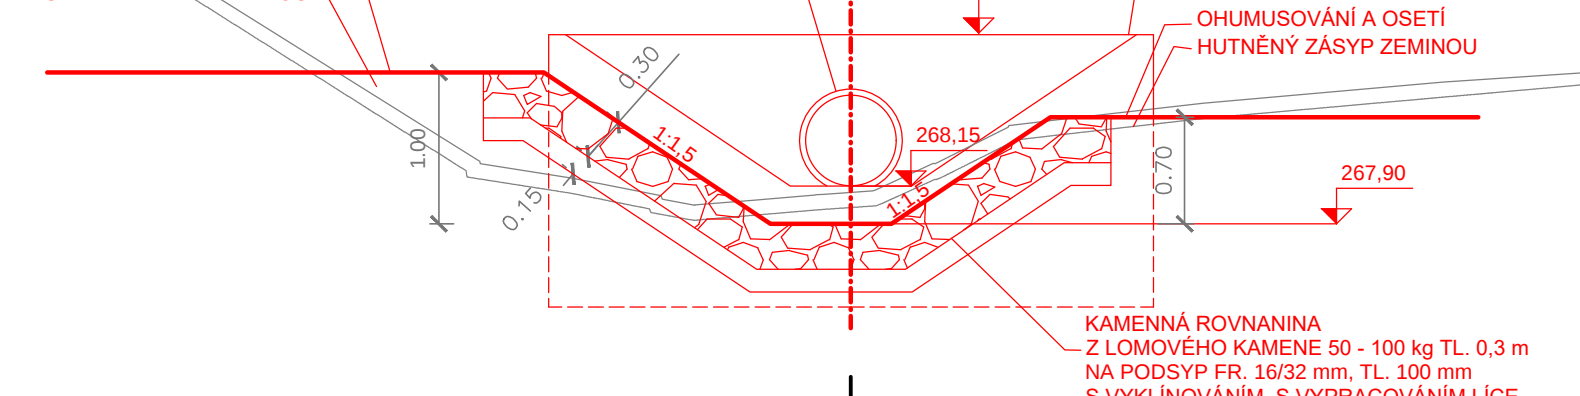
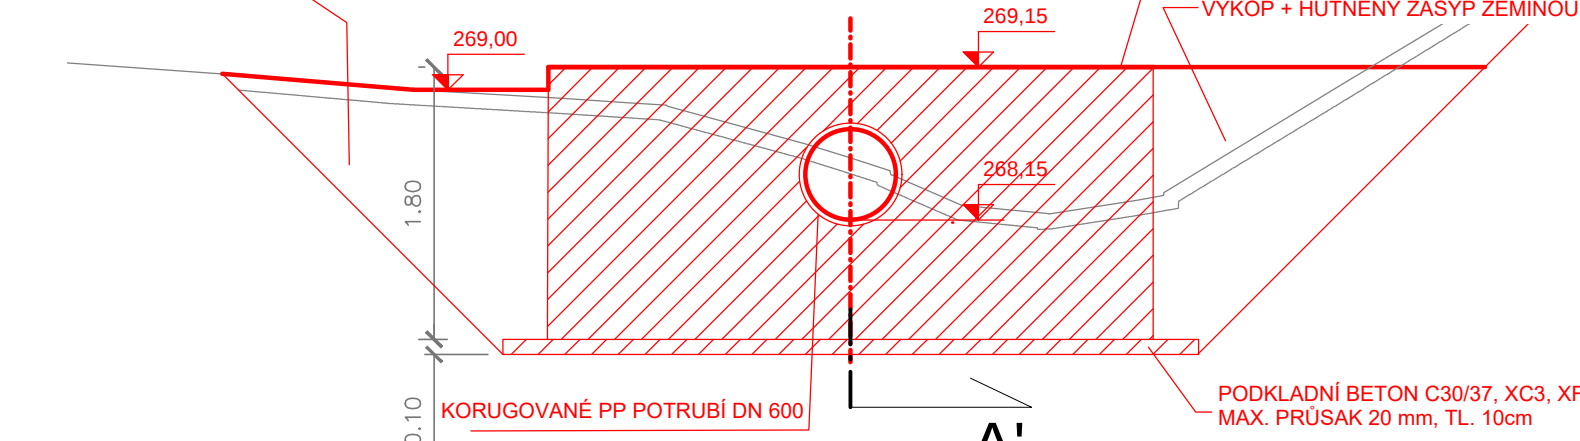
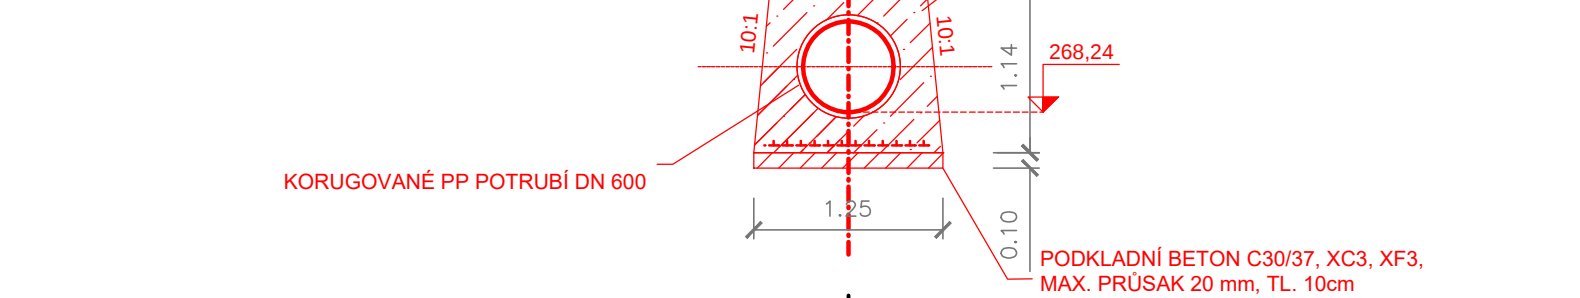


ŘEZ A - A'

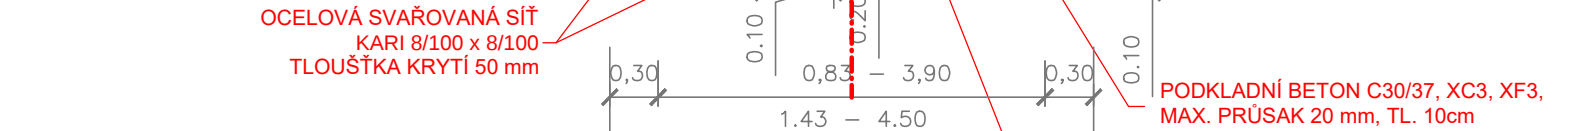

PREFABRIKOVANÝ POŽER
PARAMETRY:

OF
THE

Kčtováno v m

Výškový systém: Bp

Souřadnicový systém:

ZODP.PROJEKTANT ING.T.HAVLIČEK	VED.PRJEKTANT ING.H.TRITLÍKOVÁ	VYPRACOVAL ING.H.TRITLÍKOVÁ ING.L.SEDLÁKOVÁ	ZAKÁZ.ČÍSLO 24012	ZHOTOVITEL:  ATELIER FONTES, s.r.o. Křídlovická 19 602 00 Brno www.fontes.cz t +420 549 255 496
KATASTR: SADOVÁ		KRAJ: JIHOOMORAVSKÝ		SPOLUPRÁCE:  AGROPROJEKT P50 s.r.o. Našedova 647/II, 680 00 Brno www.agroprojekt-p50.cz
PORIZOVATEL: MENDELOVA UNIVERZITA V BRNĚ, ŠLP MASARYKŮV LES KŘITNÝ				
AKCE	ZAJEČÍ POTOK: VODNÍ BIOTOPY			
ČÁST	D. DOKUMENTACE OBJEKTŮ			
DÍLČÍ ČÁST	D.1 SO 01 NÁDRŽ N1			
PŘÍLOHA	D.1.9 VÝPUSTNÉ ZAŘÍZENÍ			STUPEŇ: DPS DATUM: 05/2025 ČÍSLO PARÉ MĚŘÍTKO 1 : 50