



VZOROVÝ PF HRÁZÍ
M 1: 100

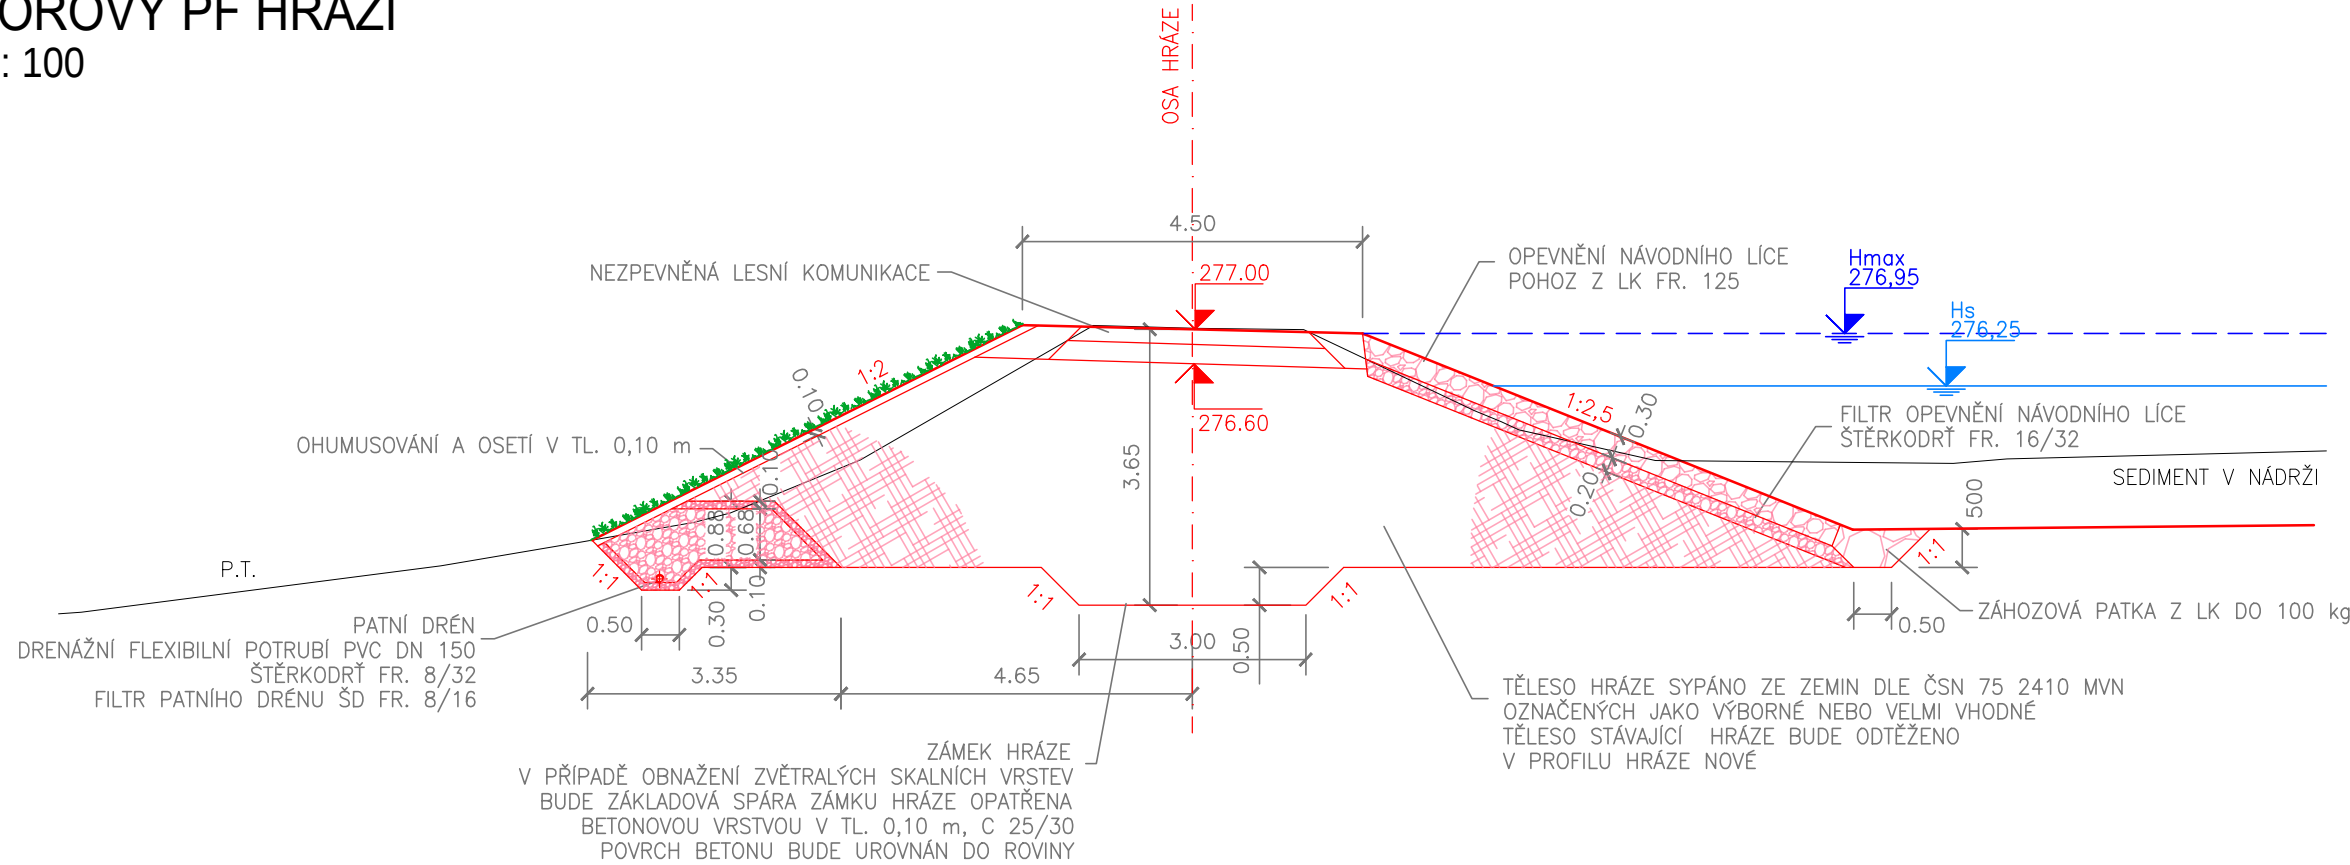

DETAIL ÚPRAVY KORUNY HRÁZE
M 1: 50

ÚPRAVA HRÁZE V km 0,000 - 0,0603

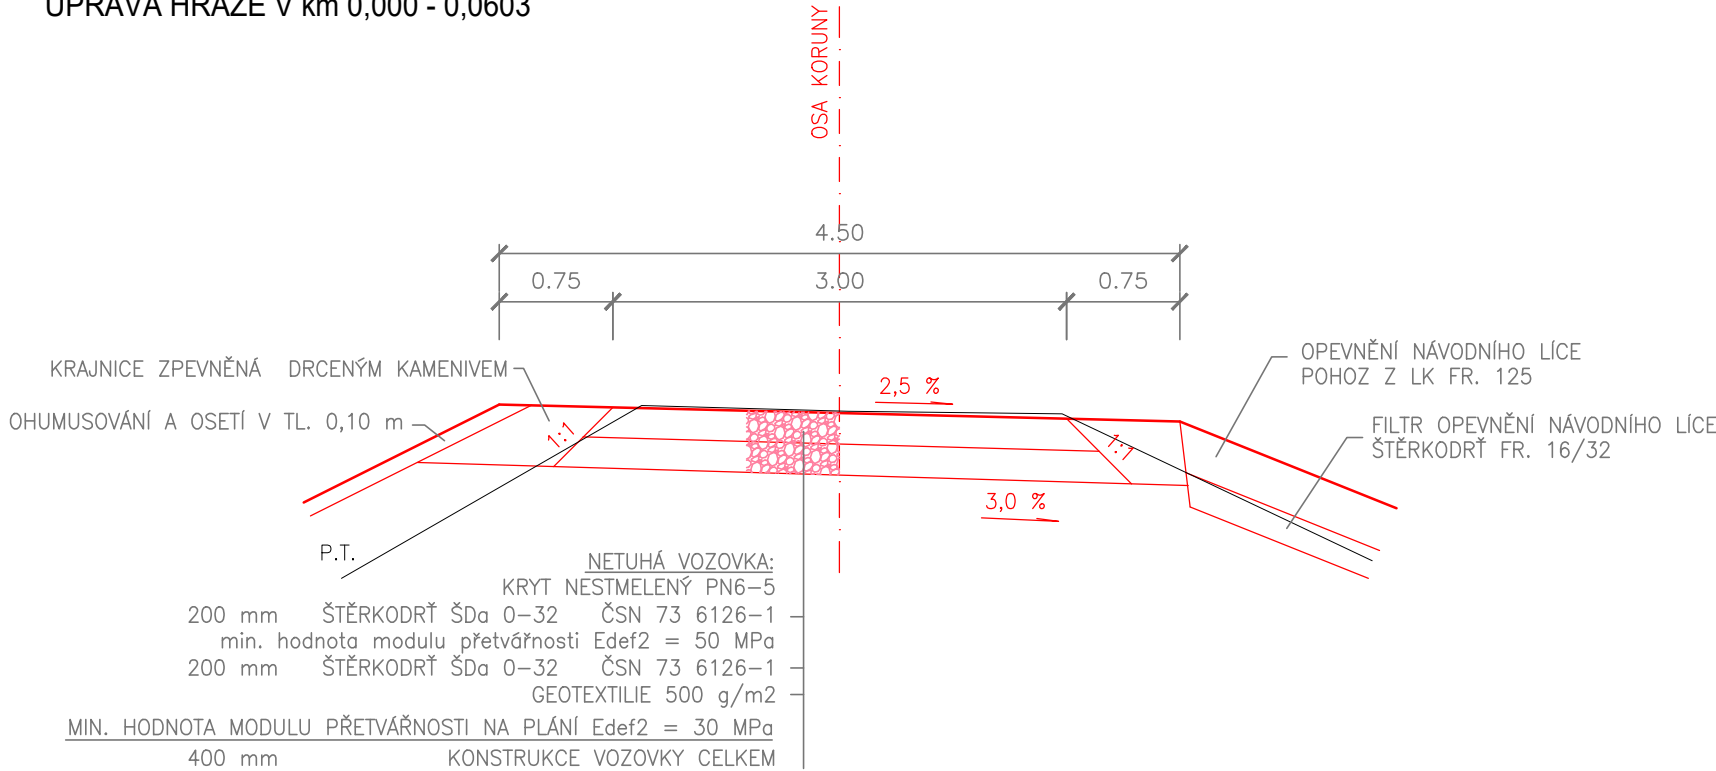

Kótováno v metrech

Výškový systém: B.p.v.

Souřadnicový systém: S-JTSK

ZODP.PROJEKTANT ING.T.HAVLÍČEK	VED.PROJEKTANT ING.H.TRTÍLKOVÁ	VYPRACOVAL ING.M.MAJKUS ING.L.SEDLÁKOVÁ	ZAKÁZ.ČÍSLO 24012	ZHOTOVITEL:  ATELIER FONTES, s.r.o. Křídlovická 19 603 00 Brno www.fontes.cz t/f +420 549 255 496
KATASTR: SADOVÁ		KRAJ: JIHO-MORAVSKÝ		SPOLUPRÁCE:  AGROPROJEKT PSO s.r.o. Slavičkovská 840/1b, 638 00 Brno www.agroprojektpso.cz
POŘIZOVATEL: MENDEL V BRNĚ, ŠLP MASARYKŮV LES KŘTINY				
AKCE ZAJEČÍ POTOK: VODNÍ BIOTOPY				
ČÁST D. DOKUMENTACE OBJEKTŮ				
DÍLČÍ ČÁST D.2 SO 02 NÁDRŽ N2				
PŘÍLOHA D.2.6 VZOROVÝ PŘÍČNÝ PROFIL HRÁZÍ				MĚŘÍTKO 1: 100