



OPEVNĚNÍ PRAVÉHO BŘEHU - VZOROVÉ ŘEZY
M 1: 50

LOKÁLNÍ OPEVNĚNÍ PB

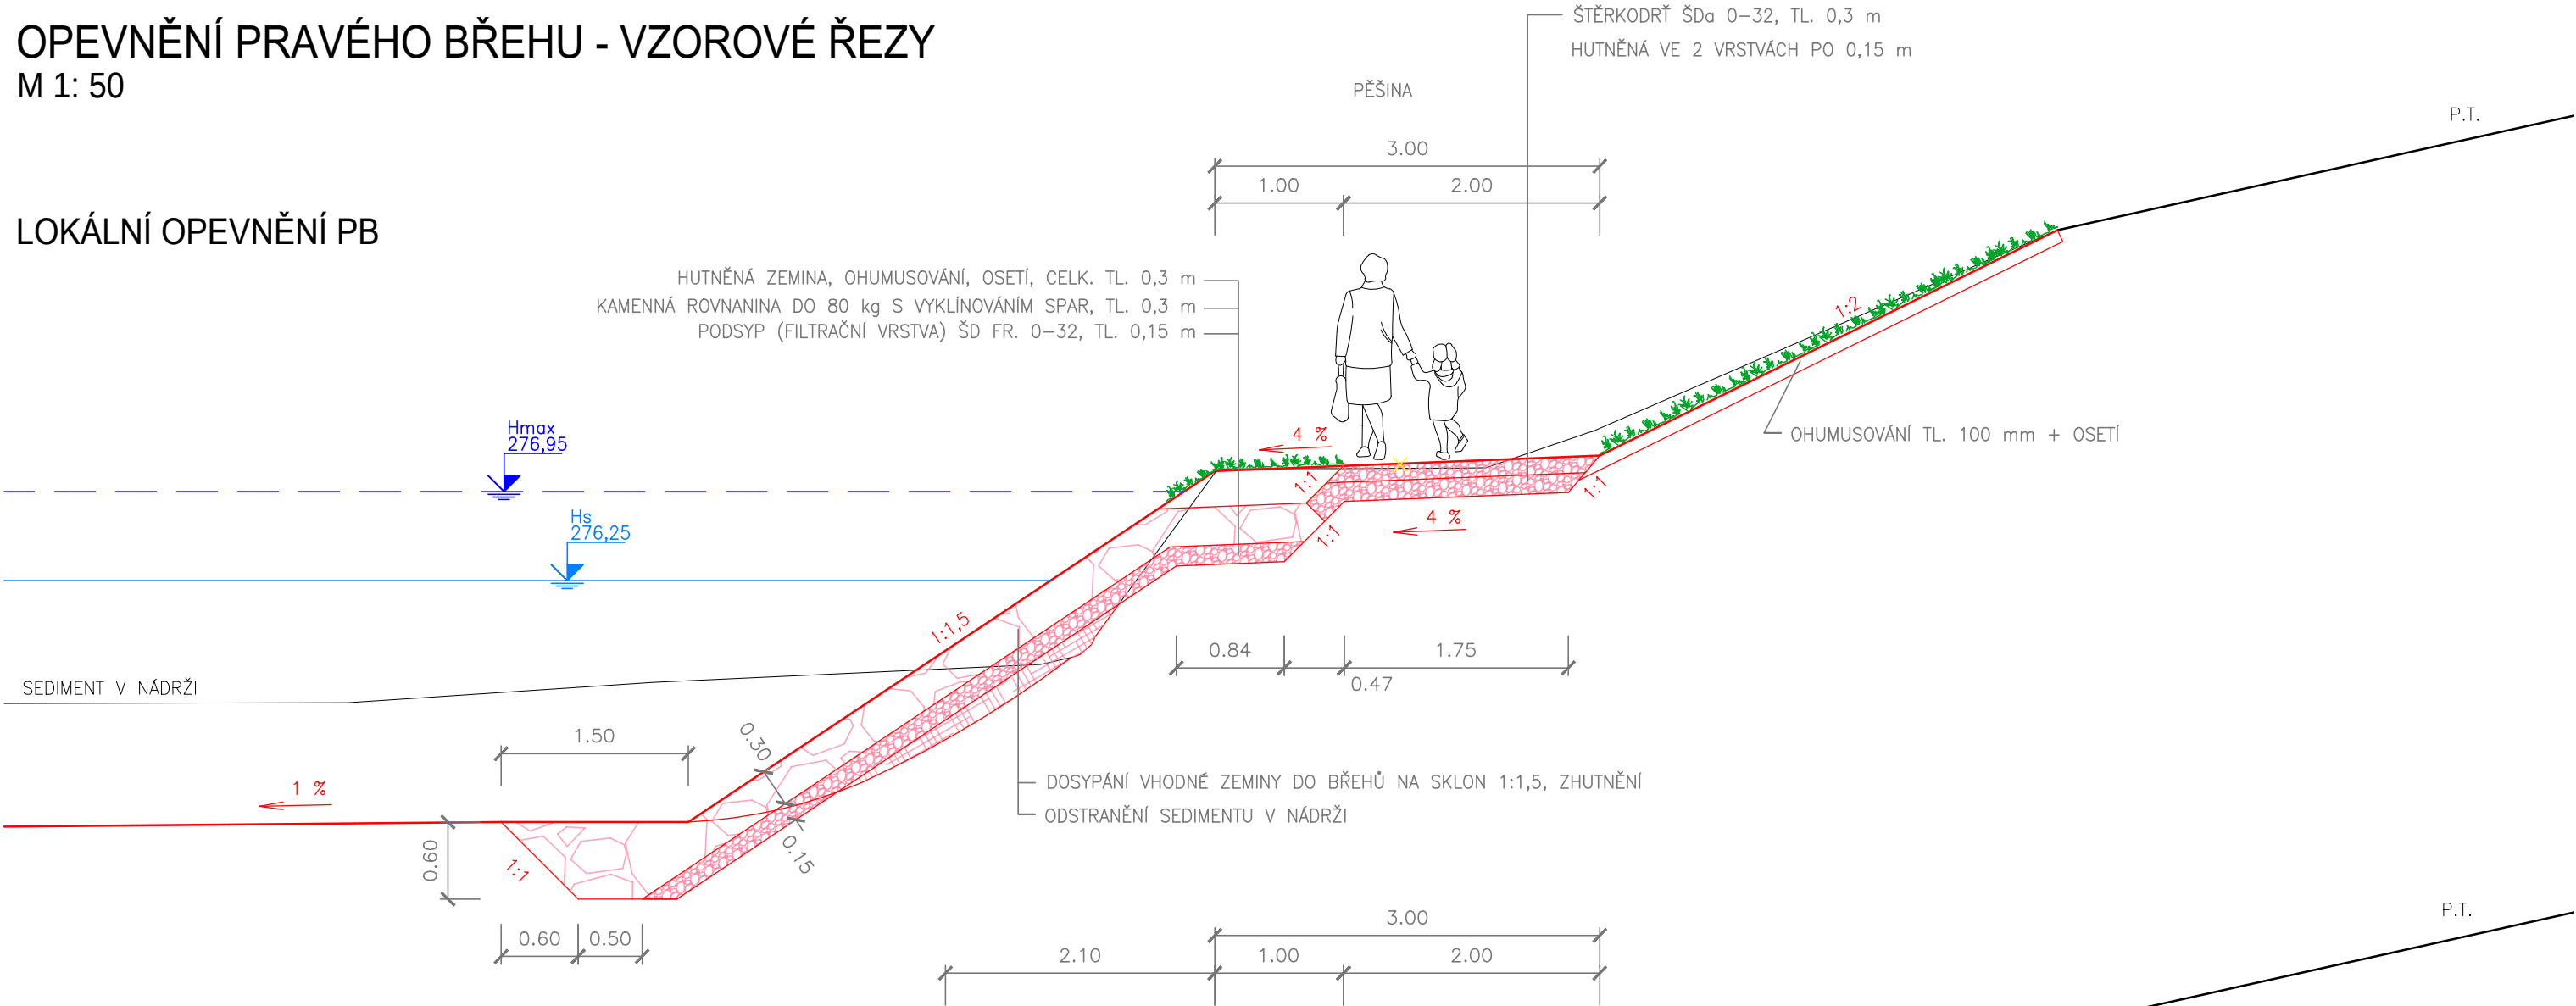

POBYTOVÝ PRVEK - KAMENNÉ SCHODY

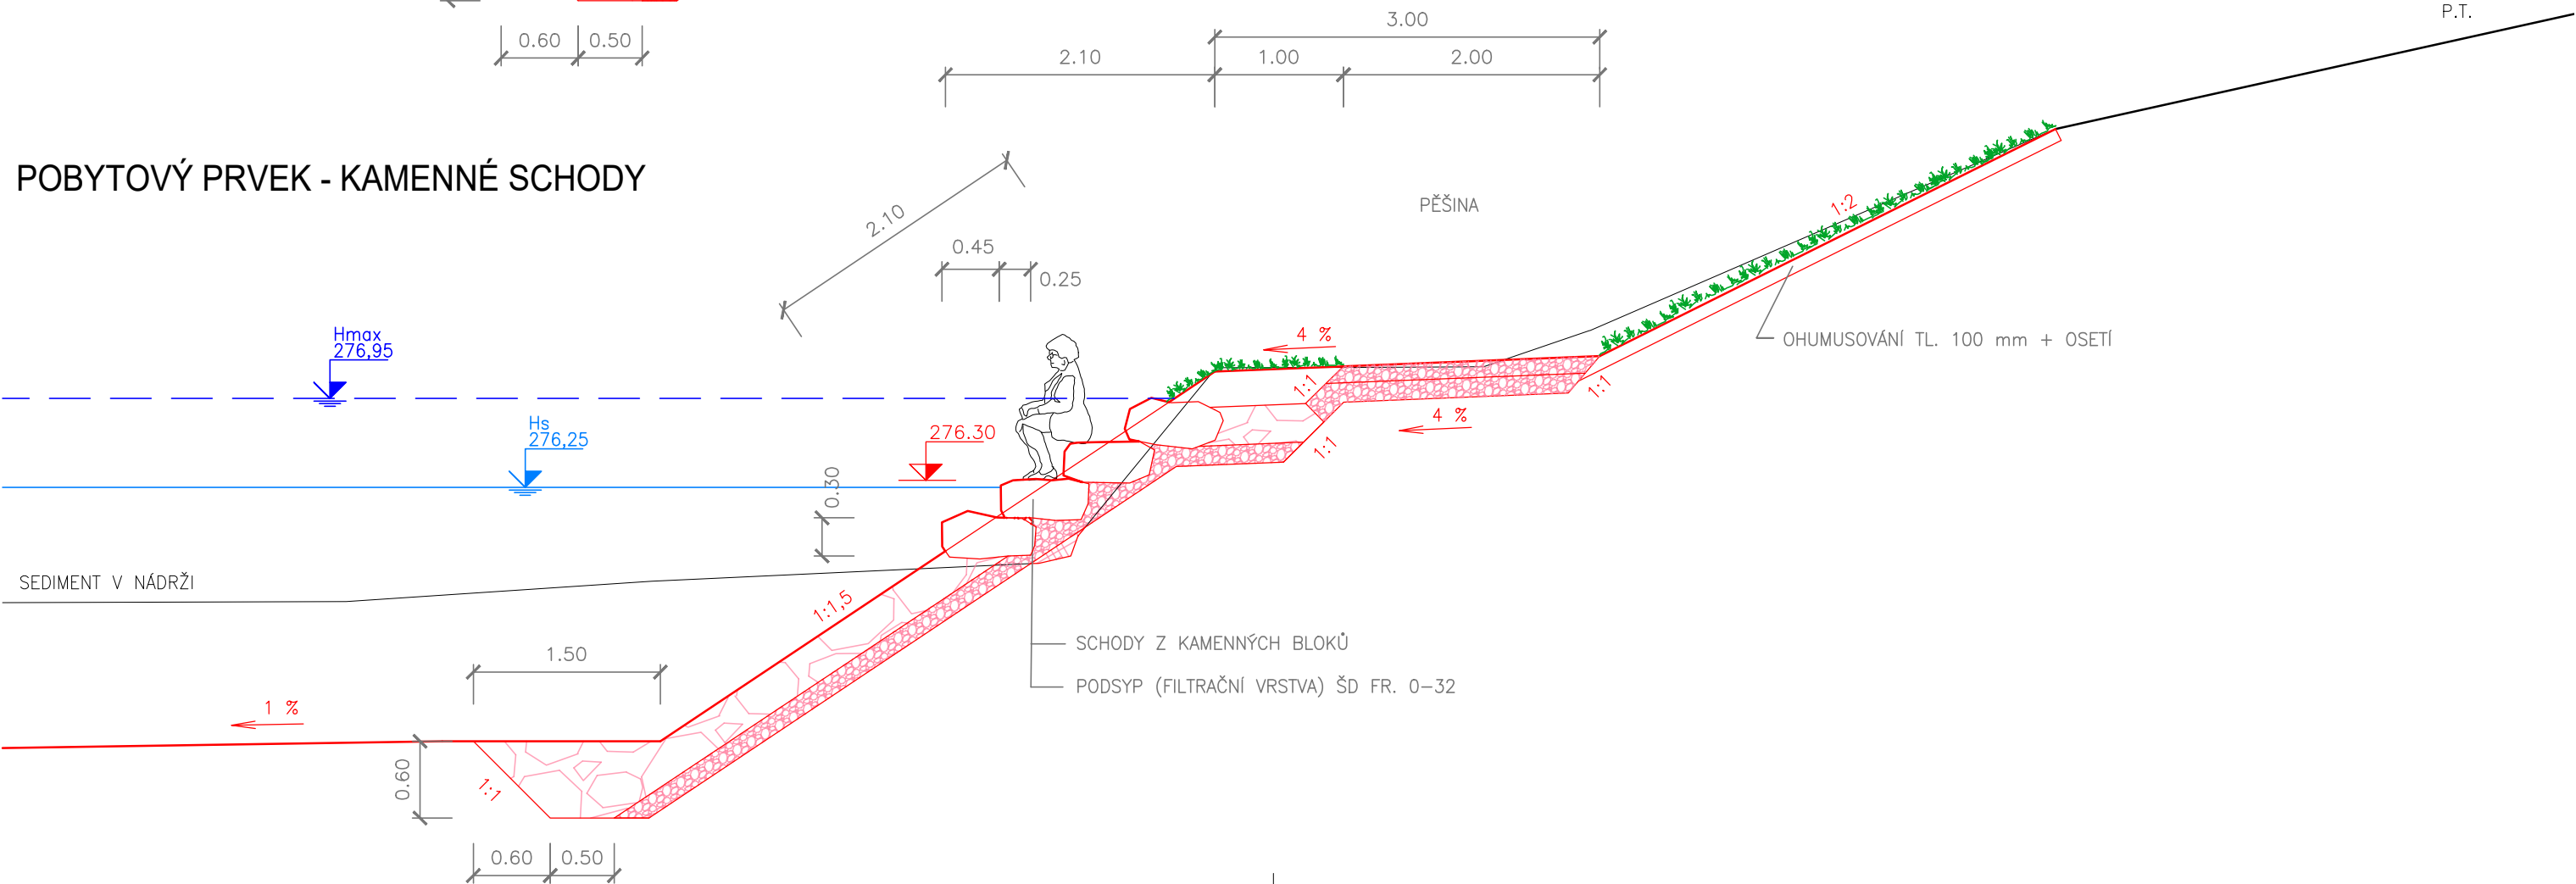

Kótováno v metrech
Výškový systém: B.p.v.
Souřadnicový systém: S-JTSK

ZODP.PROJEKTANT ING.T.HAVLÍČEK	VED.PROJEKTANT ING.H.TRTÍLKOVÁ	VYPRACOVAL ING.H.TRTÍLKOVÁ ING.M.MAJKUS	ZAKÁZ.ČÍSLO 24012	ZHOTOVITEL:  ATELIER FONTES, s.r.o. Křídlovická 19 603 00 Brno www.fontes.cz tlf +420 549 255 496
KATASTR: SADOVÁ		KRAJ: JIHOŘAVSKÝ		
POŘIZOVATEL: MENDEL V BRNĚ, ŠLP MASARYKŮV LES KŘTINY				
AKCE ZAJEČÍ POTOK: VODNÍ BIOTOPY				
ČÁST D. DOKUMENTACE OBJEKTŮ				STUPEŇ: . DPS
DÍLČÍ ČÁST D.2 SO 02 NÁDRŽ N2				DATUM: 05/2025
PŘÍLOHA D.2.9 OPEVNĚNÍ PB - VZOROVÉ ŘEZY				ČÍSLO PARÉ
				MĚŘITKO 1: 50