


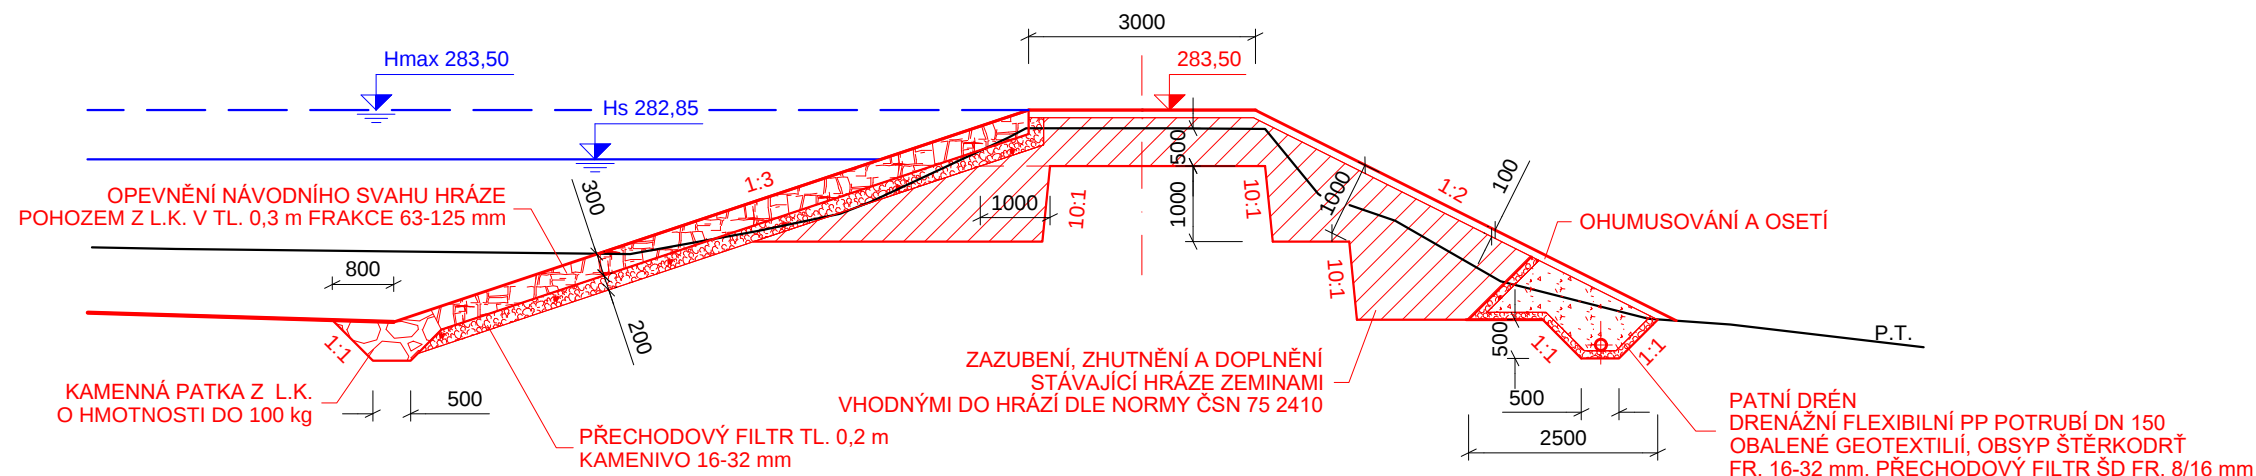

ZODP.PROJEKTANT ING.T. HAVLÍČEK	VED.PROJEKTANT ING.H.TRTÍLKOVÁ	VYPRACOVAL ING.O.ŠPAČEK ING.H.TRTÍLKOVÁ	ZAKÁZ.ČÍSLO 24012	ZHOTOVITEL:  ATELIER FONTES, s.r.o. Křídlovická 19 603 00 Brno www.fontes.cz t/f +420 549 255 496
KATASTR: SADOVÁ		KRAJ: JIHMORAVSKÝ		SPOLUPRÁCE:  AGROPROJEKT PSO s.r.o. Šimčíkova 848/1b, 603 00 Brno www.agroprojekt4geo.cz
POŘIZOVATEL: MENDELOVA UNIVERZITA V BRNĚ, ŠLP MASARYKŮV LES KŘTINY		AKCE ZAJEČÍ POTOK: VODNÍ BIOTOPY		
ČÁST D. DOKUMENTACE OBJEKTŮ		STUPEŇ: DPS		
DÍLČÍ ČÁST D.3 SO 03 NÁDRŽ N3		DATUM: 05/2025		ČÍSLO PARÉ
PŘÍLOHA D.3.6 VZOROVÝ PŘÍČNÝ PROFIL HRÁZÍ		MĚŘÍTKO 1 : 100		