

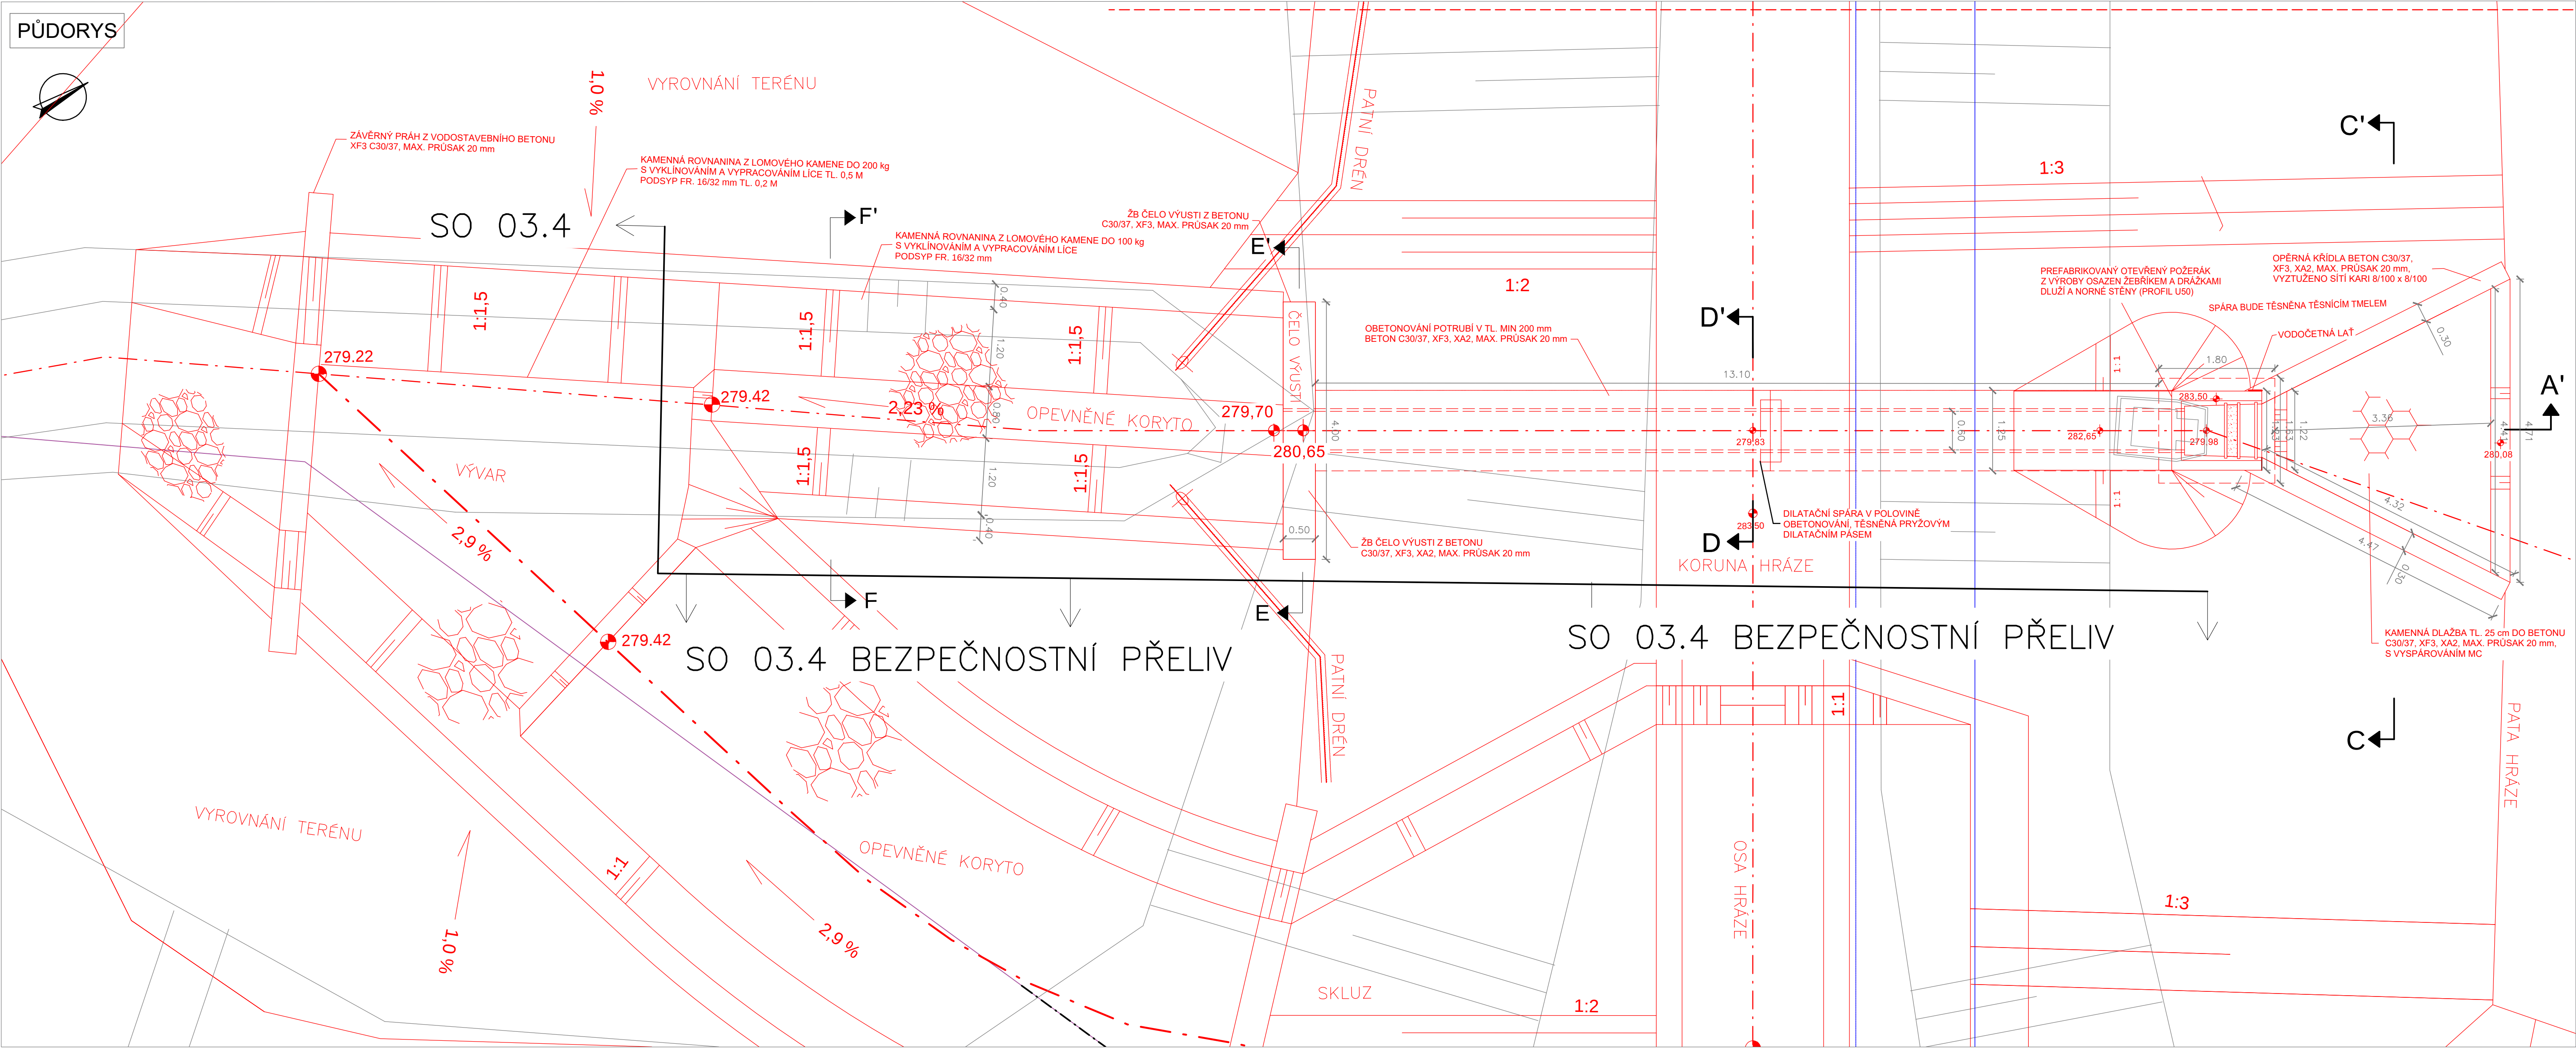
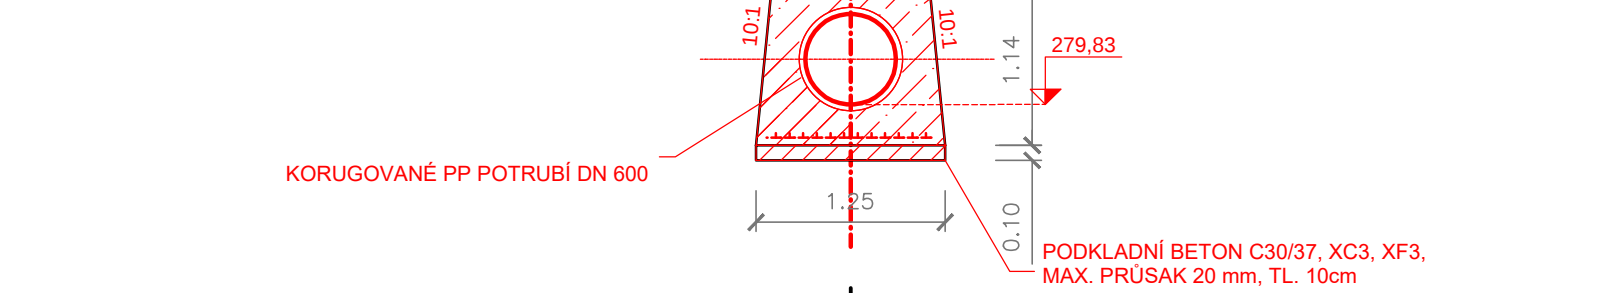


ŘEZ A - A'

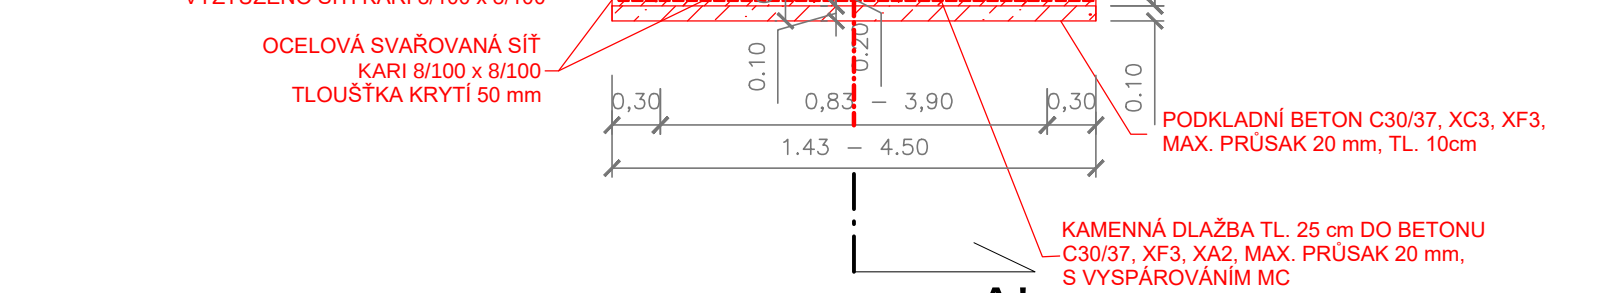


PREFABRIKOVANÝ POŽERÁK


PARAMETRY:

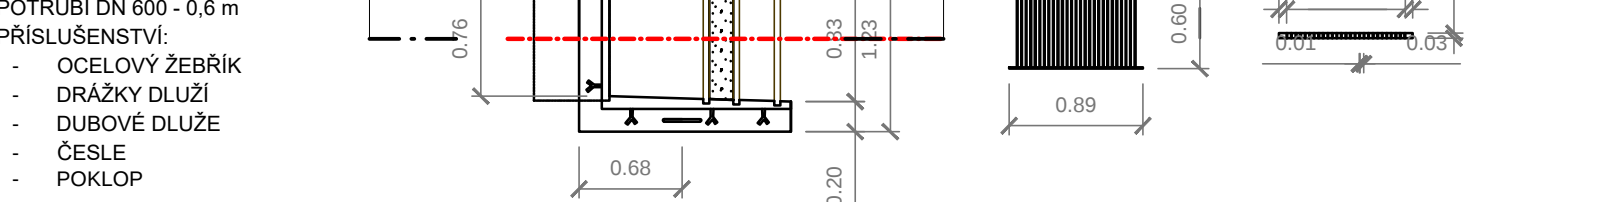

114

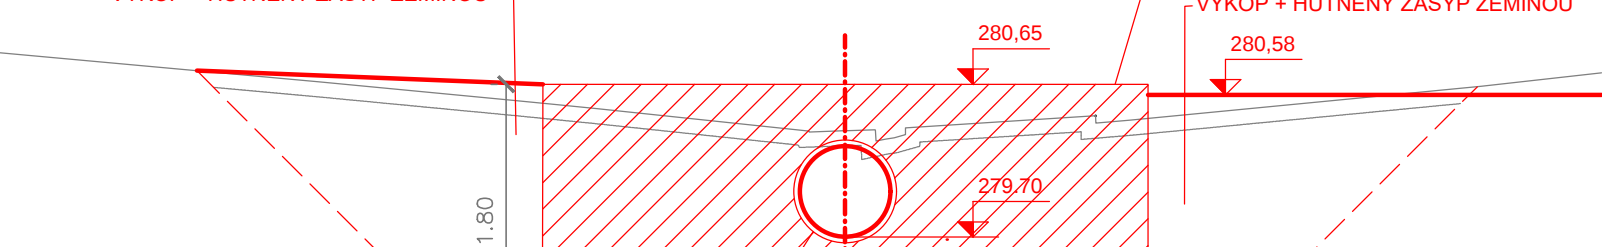

11/11/2016

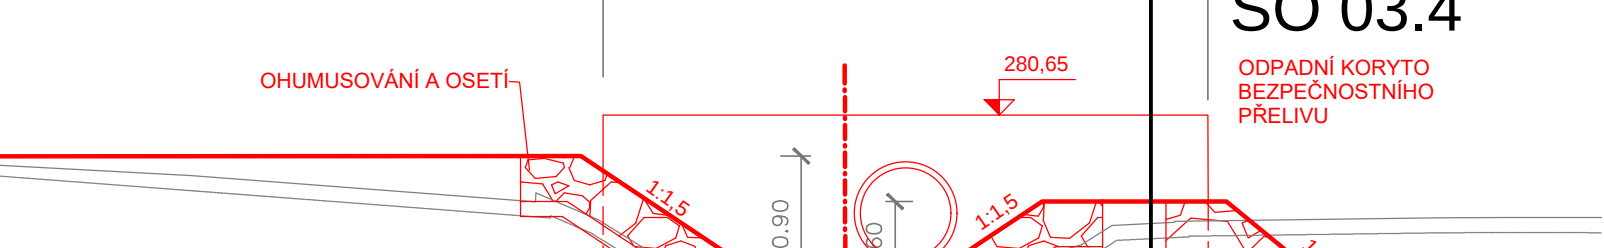

Kótováno v m
Výškový systém: Bpv
Souřadnicový systém: JTSK

ZODP.PROJEKTANT ING.T. HAVLÍČEK	VED.PROJEKTANT ING.H.TRITLÍKOVÁ	VÝPRAVOVAL ING.H.TRITLÍKOVÁ ING.L.SEDLÁKOVÁ	ZAKÁZ.ČÍSLO 24012	ZHOTOVITEL:  ATELIER FONTES, s.r.o. Křibovická 19 602 00 Brno www.fontes.cz tel +420 549 255 496
KATASTR: SADOVÁ		KRAJ: JIHOHMORAVSKÝ	SPOLUPRÁCE:  AGROPROJEKT PŠO s.r.o. Hradbanská 640/IV, 602 00 Brno www.agroprojektps.cz	
PORIZOVATEL: MEZELDOVA UNIVERZITA V BRNĚ, ŠLP MASARYKŮV LES KŘTINY				
AKCE	ZAJEČÍ POTOK: VODNÍ BIOTOPY			STUPEŇ: DPS
ČÁST	D. DOKUMENTACE OBJEKTŮ			DATUM: 05/2025
DÍLČÍ ČÁST	D.3 SO 03 NÁDRŽ N3			ČÍSLO PARÉ
PŘÍLOHA	D.3.9 VÝPUSTNÉ ZAŘÍZENÍ			MĚŘÍTKO 1 : 50