
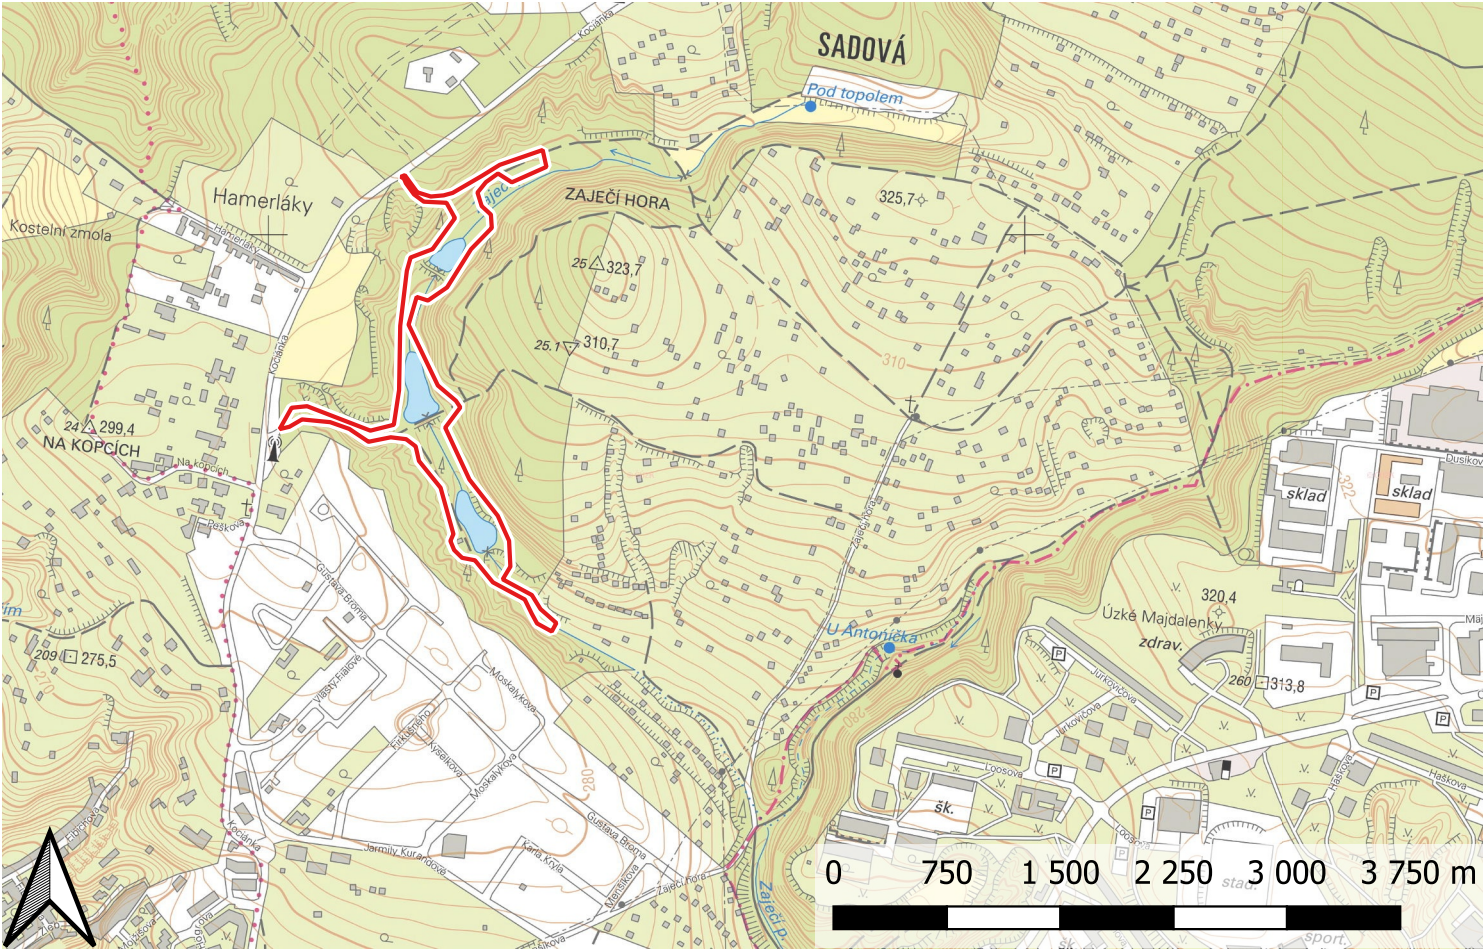


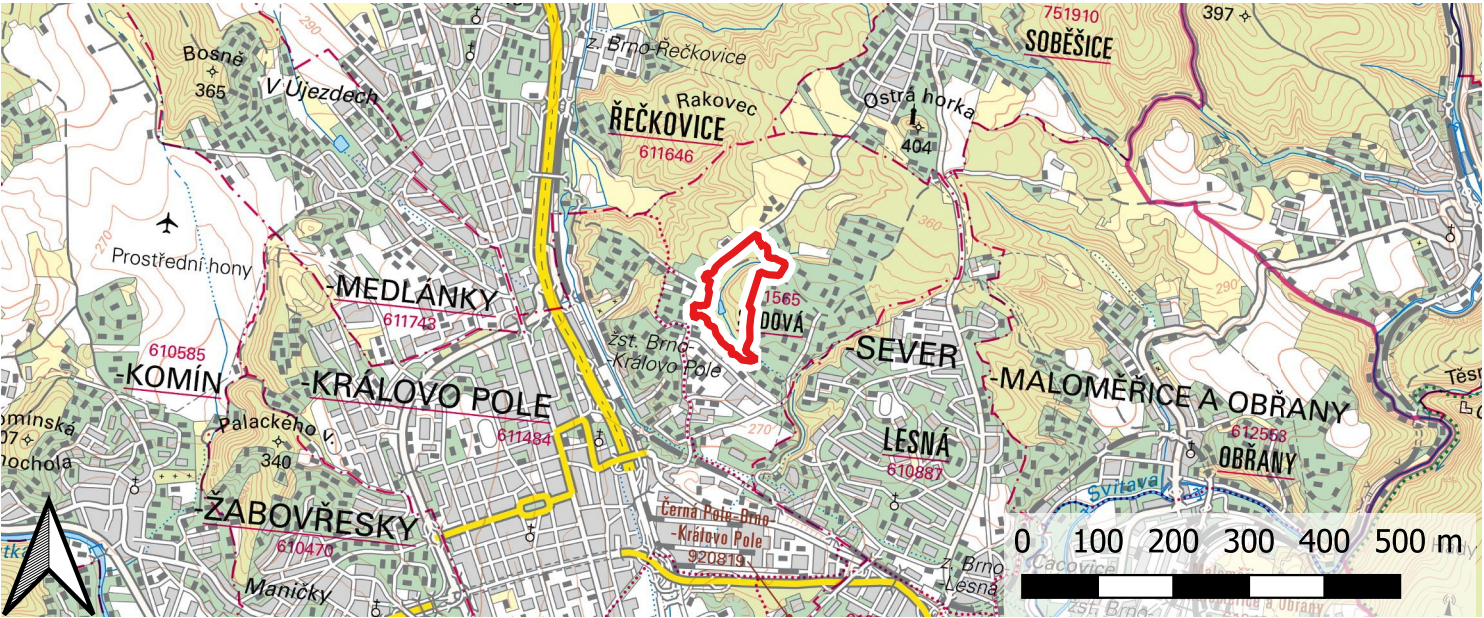

Podkladová mapa ZM 50, ZM 10, zdroj WMS

ZODP.PROJEKTANT ING. T. HAVLÍČEK	VED.PROJEKTANT ING.H. TRTÍLKOVÁ	VYPRACOVAL ING.H.TRTÍLKOVÁ	ZAKÁZ.ČÍSLO 24012	 ATELIER FONTES, s.r.o. Křídlovická 19 603 00 Brno www.fontes.cz tlf +420 549 255 496
KATASTR: SADOVÁ		KRAJ: JIHOMORAVSKÝ		
POŘIZOVATEL: MENDELOVA UNIVERZITA V BRNĚ, ŠLP MASARYKŮV LES KŘTINY				STUPEŇ: DPS
AKCE ZAJEČÍ POTOK: VODNÍ BIOTOPY				DATUM: 05/2025
ČÁST C.SITUAČNÍ VÝKRESY				ČÍSLO PARÉ
PŘÍLOHA C.1 PŘEHLEDNÉ MAPY				
				MĚŘÍTKO 1 : 50 000,10 000