


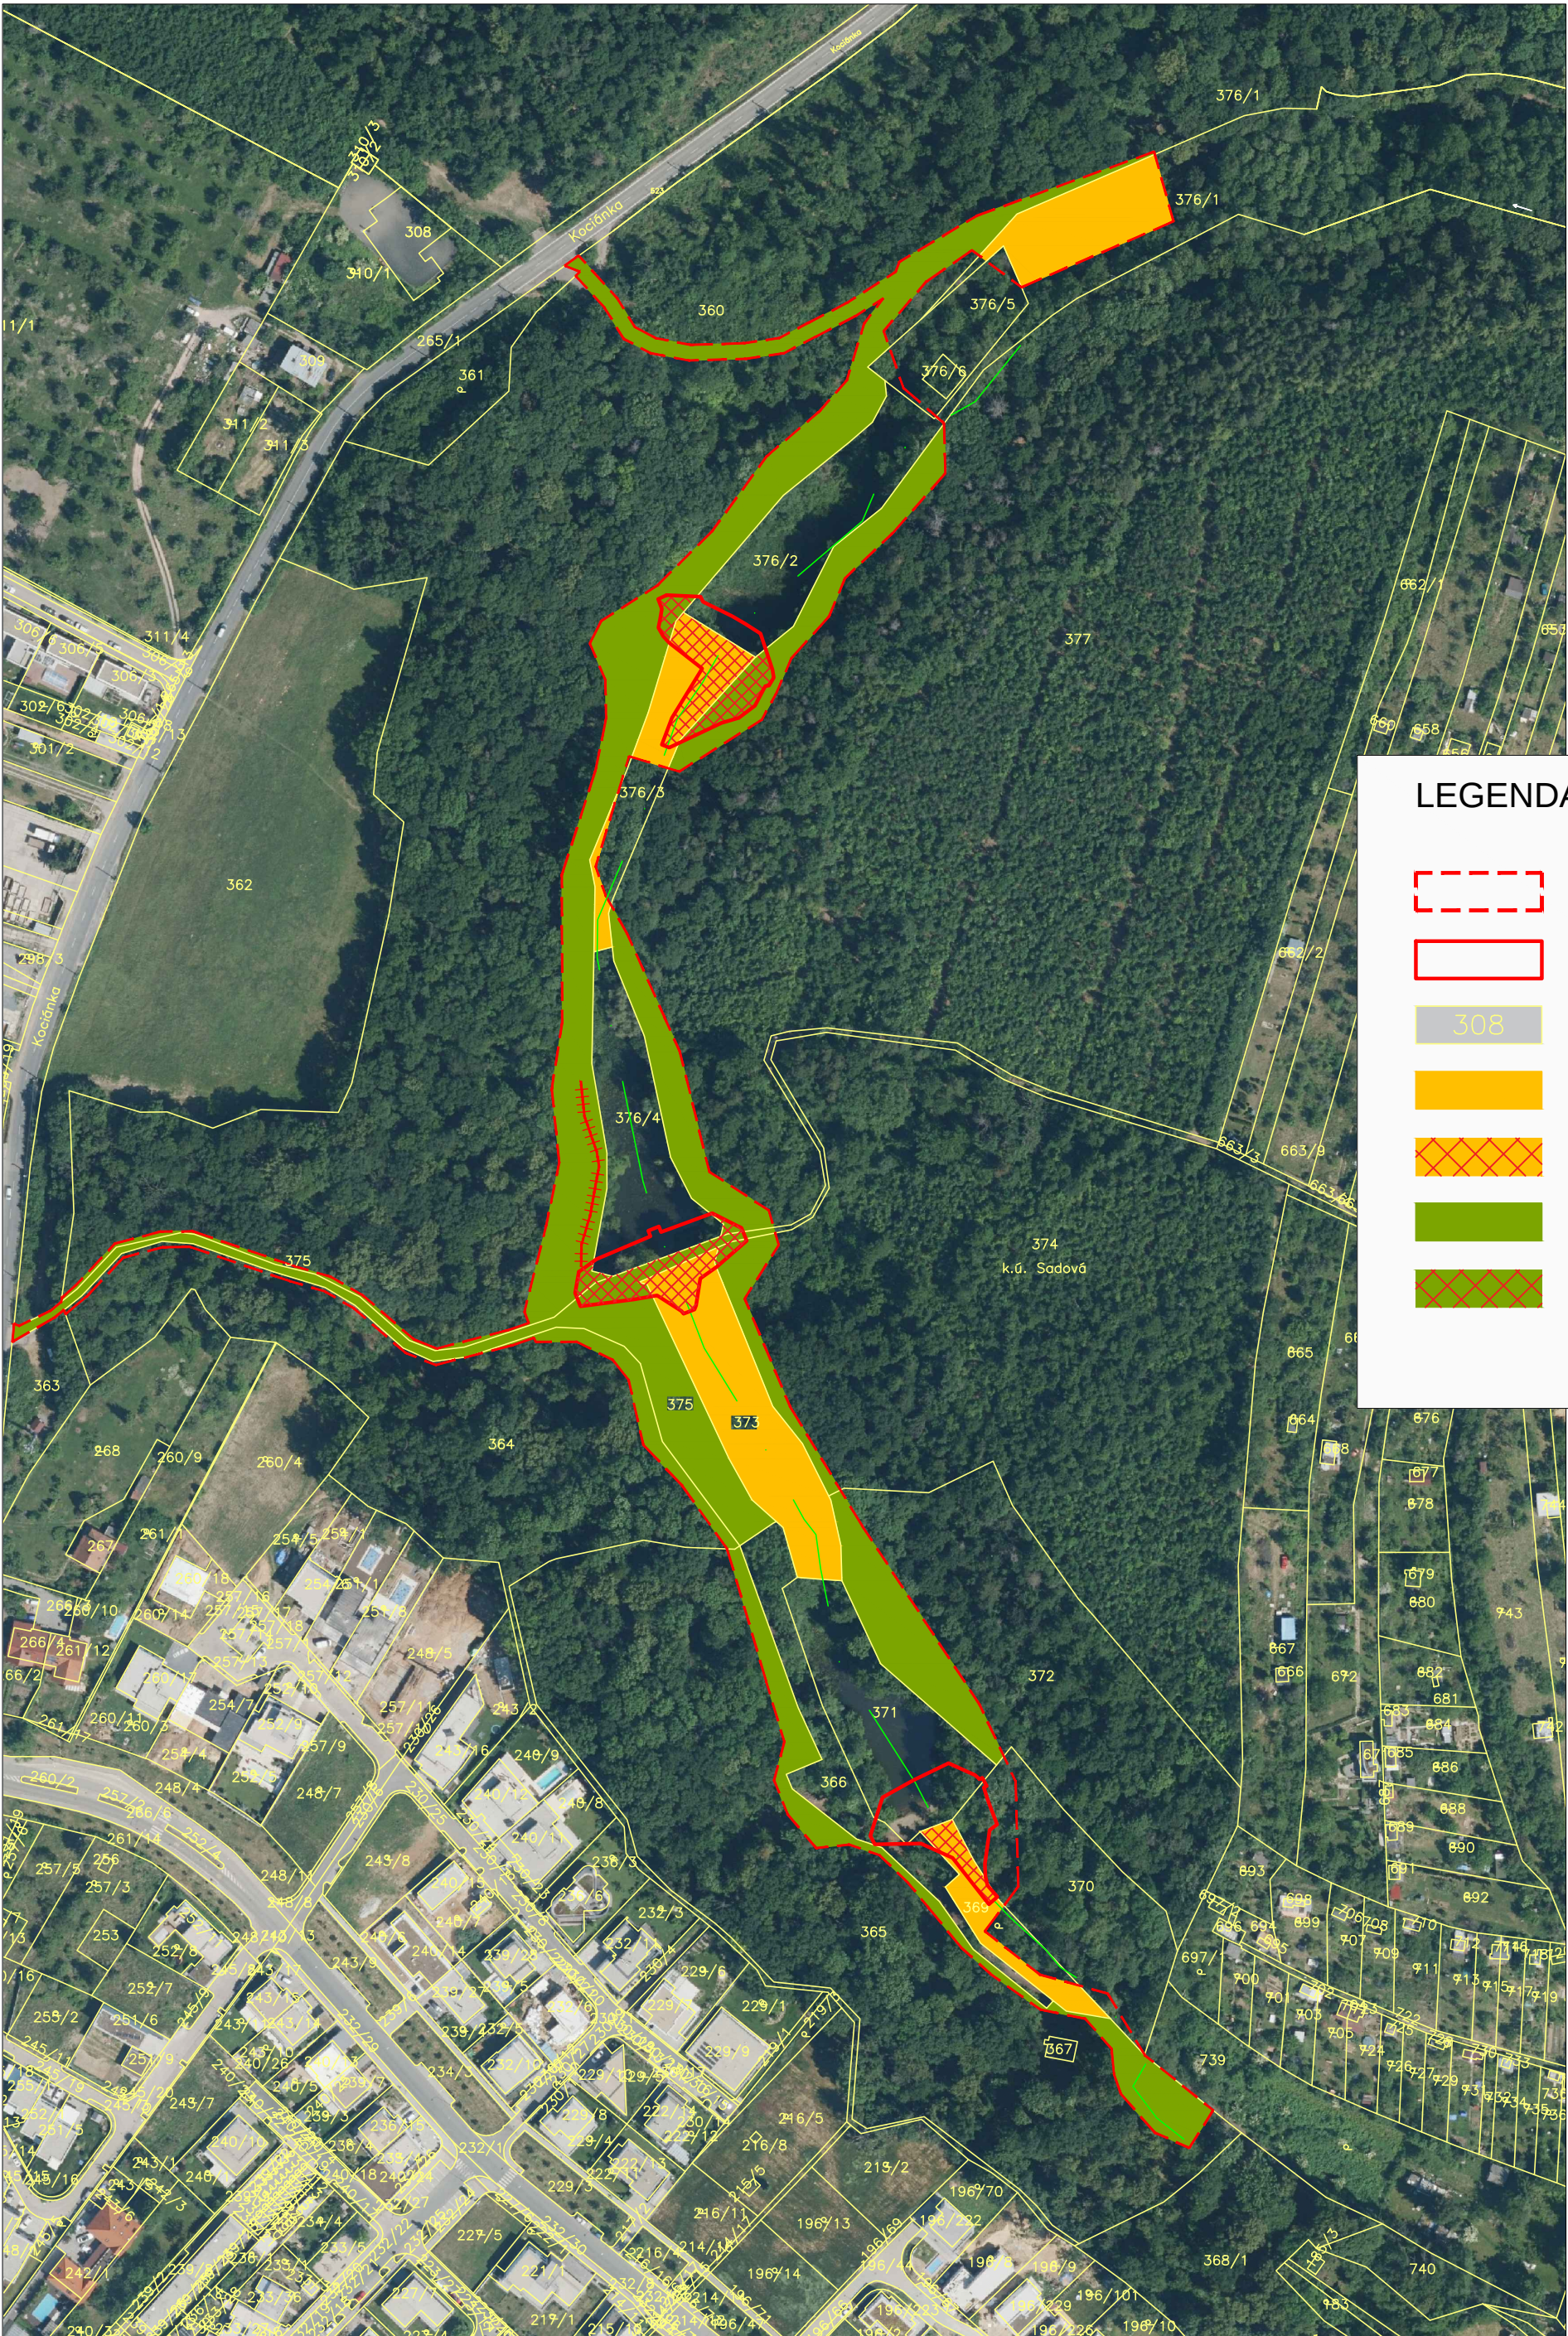

LEGENDA:

obvod stavby

umístění stavby

308


hranice a čísla parcel

zemědělský půdní fond (ZPF) - dotčení stavbou

zemědělský půdní fond (ZPF) - VYNĚTÍ (umístění stavby)

pozemky určené k plnění funkcí lesa (PUPFL) - dotčení záměrem

pozemky určené k plnění funkcí lesa (PUPFL) - umístění stavby

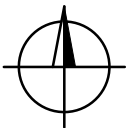

0 m 40 m 60 m 120 m 160 m 200 m

TABULKA PARCEL KATASTRU NEMOVITOSTÍ DOTČENÝCH STAVBOU:

K.Ú: Sadová, 611565								
KN. č.	LV	výměra parcely [m2]	druh pozemku	způsob využití	ochrana pozemku	výměra dotčení obvod staveniště [m2]	výměra umístění stavby [m2] = trvalé	vlastník (právo hospodařit)
366	699	1 573	ostatní plocha	jiná plocha	-	1 573	72	Mendelova univerzita v Brně
370	699	3 022	ostatní plocha	manipulační plocha	-	652	201	Mendelova univerzita v Brně
371	699	2 425	vodní plocha	zamokřená plocha	-	2 425	463	Mendelova univerzita v Brně
376/2	699	2 328	vodní plocha	zamokřená plocha	-	2 328	186	Mendelova univerzita v Brně
376/4	699	2 062	vodní plocha	zamokřená plocha	-	2 062	324	Mendelova univerzita v Brně
376/5	699	1 094	ostatní plocha	jiná plocha	-	140	-	Mendelova univerzita v Brně
360	699	62 921	lesní pozemek		PUPFL	5 838	143	Mendelova univerzita v Brně
364	699	9 710	lesní pozemek		PUPFL	653	-	Mendelova univerzita v Brně
365	699	16 595	lesní pozemek		PUPFL	1 587	-	Mendelova univerzita v Brně
372	699	8 432	lesní pozemek		PUPFL	1 280	-	Mendelova univerzita v Brně
374	699	23 523	lesní pozemek		PUPFL	560	36	Mendelova univerzita v Brně
375	699	2 687	lesní pozemek		PUPFL	2 243	287	Mendelova univerzita v Brně
377	699	58 800	lesní pozemek		PUPFL	2 335	290	Mendelova univerzita v Brně
369	699	836	zahrada	zahrada	ZPF	602	181	Mendelova univerzita v Brně
373	699	2 248	trvalý travní porost	trvalý travní porost	ZPF	2 248	231	Mendelova univerzita v Brně
376/1	699	18 945	trvalý travní porost	trvalý travní porost	ZPF	1 208	-	Mendelova univerzita v Brně
376/3	699	1 458	trvalý travní porost	trvalý travní porost	ZPF	1 006	503	Mendelova univerzita v Brně
celkem						28 740	2 917	

TABULKA DOTČENÍ ZEMĚDĚLSKÉHO PŮDNÍHO FONDU:

dotčení ZPF K.Ú: Sadová, 611565								
KN. č.	LV	výměra parcely [m2]	druh pozemku	způsob využití	ochrana pozemku	výměra dotčení stavbou [m2]	výměra dotčení trvalé [m2]	vlastník (právo hospodařit)
369	699	836	zahrada	zahrada	ZPF	602	181	Mendelova univerzita v Brně
373	699	2 248	trvalý travní porost	trvalý travní porost	ZPF	2 248	231	Mendelova univerzita v Brně
376/1	699	18 945	trvalý travní porost	trvalý travní porost	ZPF	1 208	-	Mendelova univerzita v Brně
376/3	699	1 458	trvalý travní porost	trvalý travní porost	ZPF	1 006	503	Mendelova univerzita v Brně
celkem						5 064	915	

TABULKA DOTČENÍ POZEMKŮ URČENÝCH K PLNĚNÍ FUNKCÍ LESA:

dotčení PUPFL K.Ú: Sadová, 611565								
KN. č.	LV	výměra parcely [m2]	druh pozemku	způsob využití	ochrana pozemku	výměra dotčení stavbou [m2]	výměra dotčení trvalé [m2]	vlastník (právo hospodařit)
360	699	62 921	lesní pozemek	-	PUPFL	5 838	143	Mendelova univerzita v Brně
364	699	9 710	lesní pozemek	-	PUPFL	653	-	Mendelova univerzita v Brně
365	699	16 595	lesní pozemek	-	PUPFL	1 587	-	Mendelova univerzita v Brně
372	699	8 432	lesní pozemek	-	PUPFL	1 280	-	Mendelova univerzita v Brně
374	699	23 523	lesní pozemek	-	PUPFL	560	36	Mendelova univerzita v Brně
375	699	2 687	lesní pozemek	-	PUPFL	2 243	287	Mendelova univerzita v Brně
377	699	58 800	lesní pozemek	-	PUPFL	2 335	290	Mendelova univerzita v Brně
celkem						14 496	756	

Křtováno v m

Výškový systém: Bpv

Souřadnicový systém: JTSK

ZODP.PROJEKTANT ING.T. HAVLÍČEK		VED.PROJEKTANT ING.H.TRŤILKOVÁ		VYPRACOVAL ING.H.TRŤILKOVÁ		ZAKÁZ.ČÍSLO 24012		ZHOTOVITEL:  ATELIER FONTES, s.r.o. Křilovická 19 603 00 Brno www.fontes.cz tlf +420 549 255 496	
KATASTR: SADOVÁ				KRAJ: JIHOOMORAVSKÝ				SPOLUPRÁCE:  AGROPROJEKT PSO s.r.o. Střelkova 840/1b, 602 00 Brno www.agroprojektpsosr.cz	
POŘIZOVATEL: MENDELOVA UNIVERZITA V BRNĚ, ŠLP MASARYKŮV LES KŘTINY									
AKCE				ZAJEČÍ POTOK: VODNÍ BIOTOPY					
ČÁST				C. SITUAČNÍ VÝKRESY					
DÍLČÍ ČÁST									
PŘÍLOHA				C.2 KATASTRÁLNÍ SITUACE				MĚŘÍTKO 1 : 2 000	