

- SEZNAM STAVEBNÍCH OBJEKTŮ:
- SO 02 NÁDRŽ 2
 - SO 02.1 ODBAHNĚNÍ
 - SO 02.2 ZEMNÍ PRÁCE
 - SO 02.2.1 HRÁZ
 - SO 02.2.2 PRŮTOČNÁ TŮŇ T5
 - SO 02.3 SFO
 - SO 02.4 OPEVNĚNÍ PRAVÉHO BŘEHU
 - SO 02.5 BIOTECHNICKÉ OBJEKTY

PARAMETRY NÁDRŽE:


KÓTA KORUNY HRÁZE	277,00 m n.m.
ŠÍŘKA KORUNY HRÁZE	4,5 m
DÉLKA HRÁZE V KORUNĚ	52,5 m
MAXIMÁLNÍ VÝŠKA HRÁZE	2,88 m
SKLON NÁVODNÍHO SVAHU	1 : 2,5
SKLON VZDUŠNÉHO SVAHU	1 : 2
STÁLÁ HLADINA HS.....	276,25 m n.m.
PLOCHA HLADINY PŘI HLADINĚ STÁLÉ	2 604 m²
OBJEM VODY V NÁDRŽI PŘI HLADINĚ STÁLÉ	4 113 m³
MAXIMÁLNÍ HLADINA Hmax.....	276,95 m n.m.
PLOCHA HLADINY PŘI MAXIMÁLNÍ HLADINĚ	3 137 m²
OBJEM VODY V NÁDRŽI PŘI MAXIMÁLNÍ HLADINĚ	6 143 m³
MAXIMÁLNÍ RETENČNÍ OBJEM	2 030 m³
PLOCHA LITORÁLNÍHO PÁSMO	690 m²
PLOCHA TŮNĚ T5	150,5 m²

LEGENDA ČAR A ŠRAF

	HRANY OBJEKTŮ ZE ZAMĚŘENÍ
	HRANY OBJEKTŮ – NÁVRH
	VRSTEVNICE PO 1 m
	VLADINA STÁLEHO NADRŽENÍ
	MAXIMÁLNÍ HLADINA
	DKM – HRANICE PARCEL
	LITORÁLNÍ ZÓNA
	PLOCHA STÁLÉ HLADINY
	OPEVNĚNÍ NÁVODNÍHO LICE HRÁZE
	OHUMUSOVÁNÍ A OSETÍ
	ROVNANINA Z LK DO 100 kg
	STÁVAJÍCÍ STROMY

HLOUBKOVÉ USPOŘÁDÁNÍ

	0,0 -1,0 m
	1,0 -2,0 m
	2,0 -2,8 m

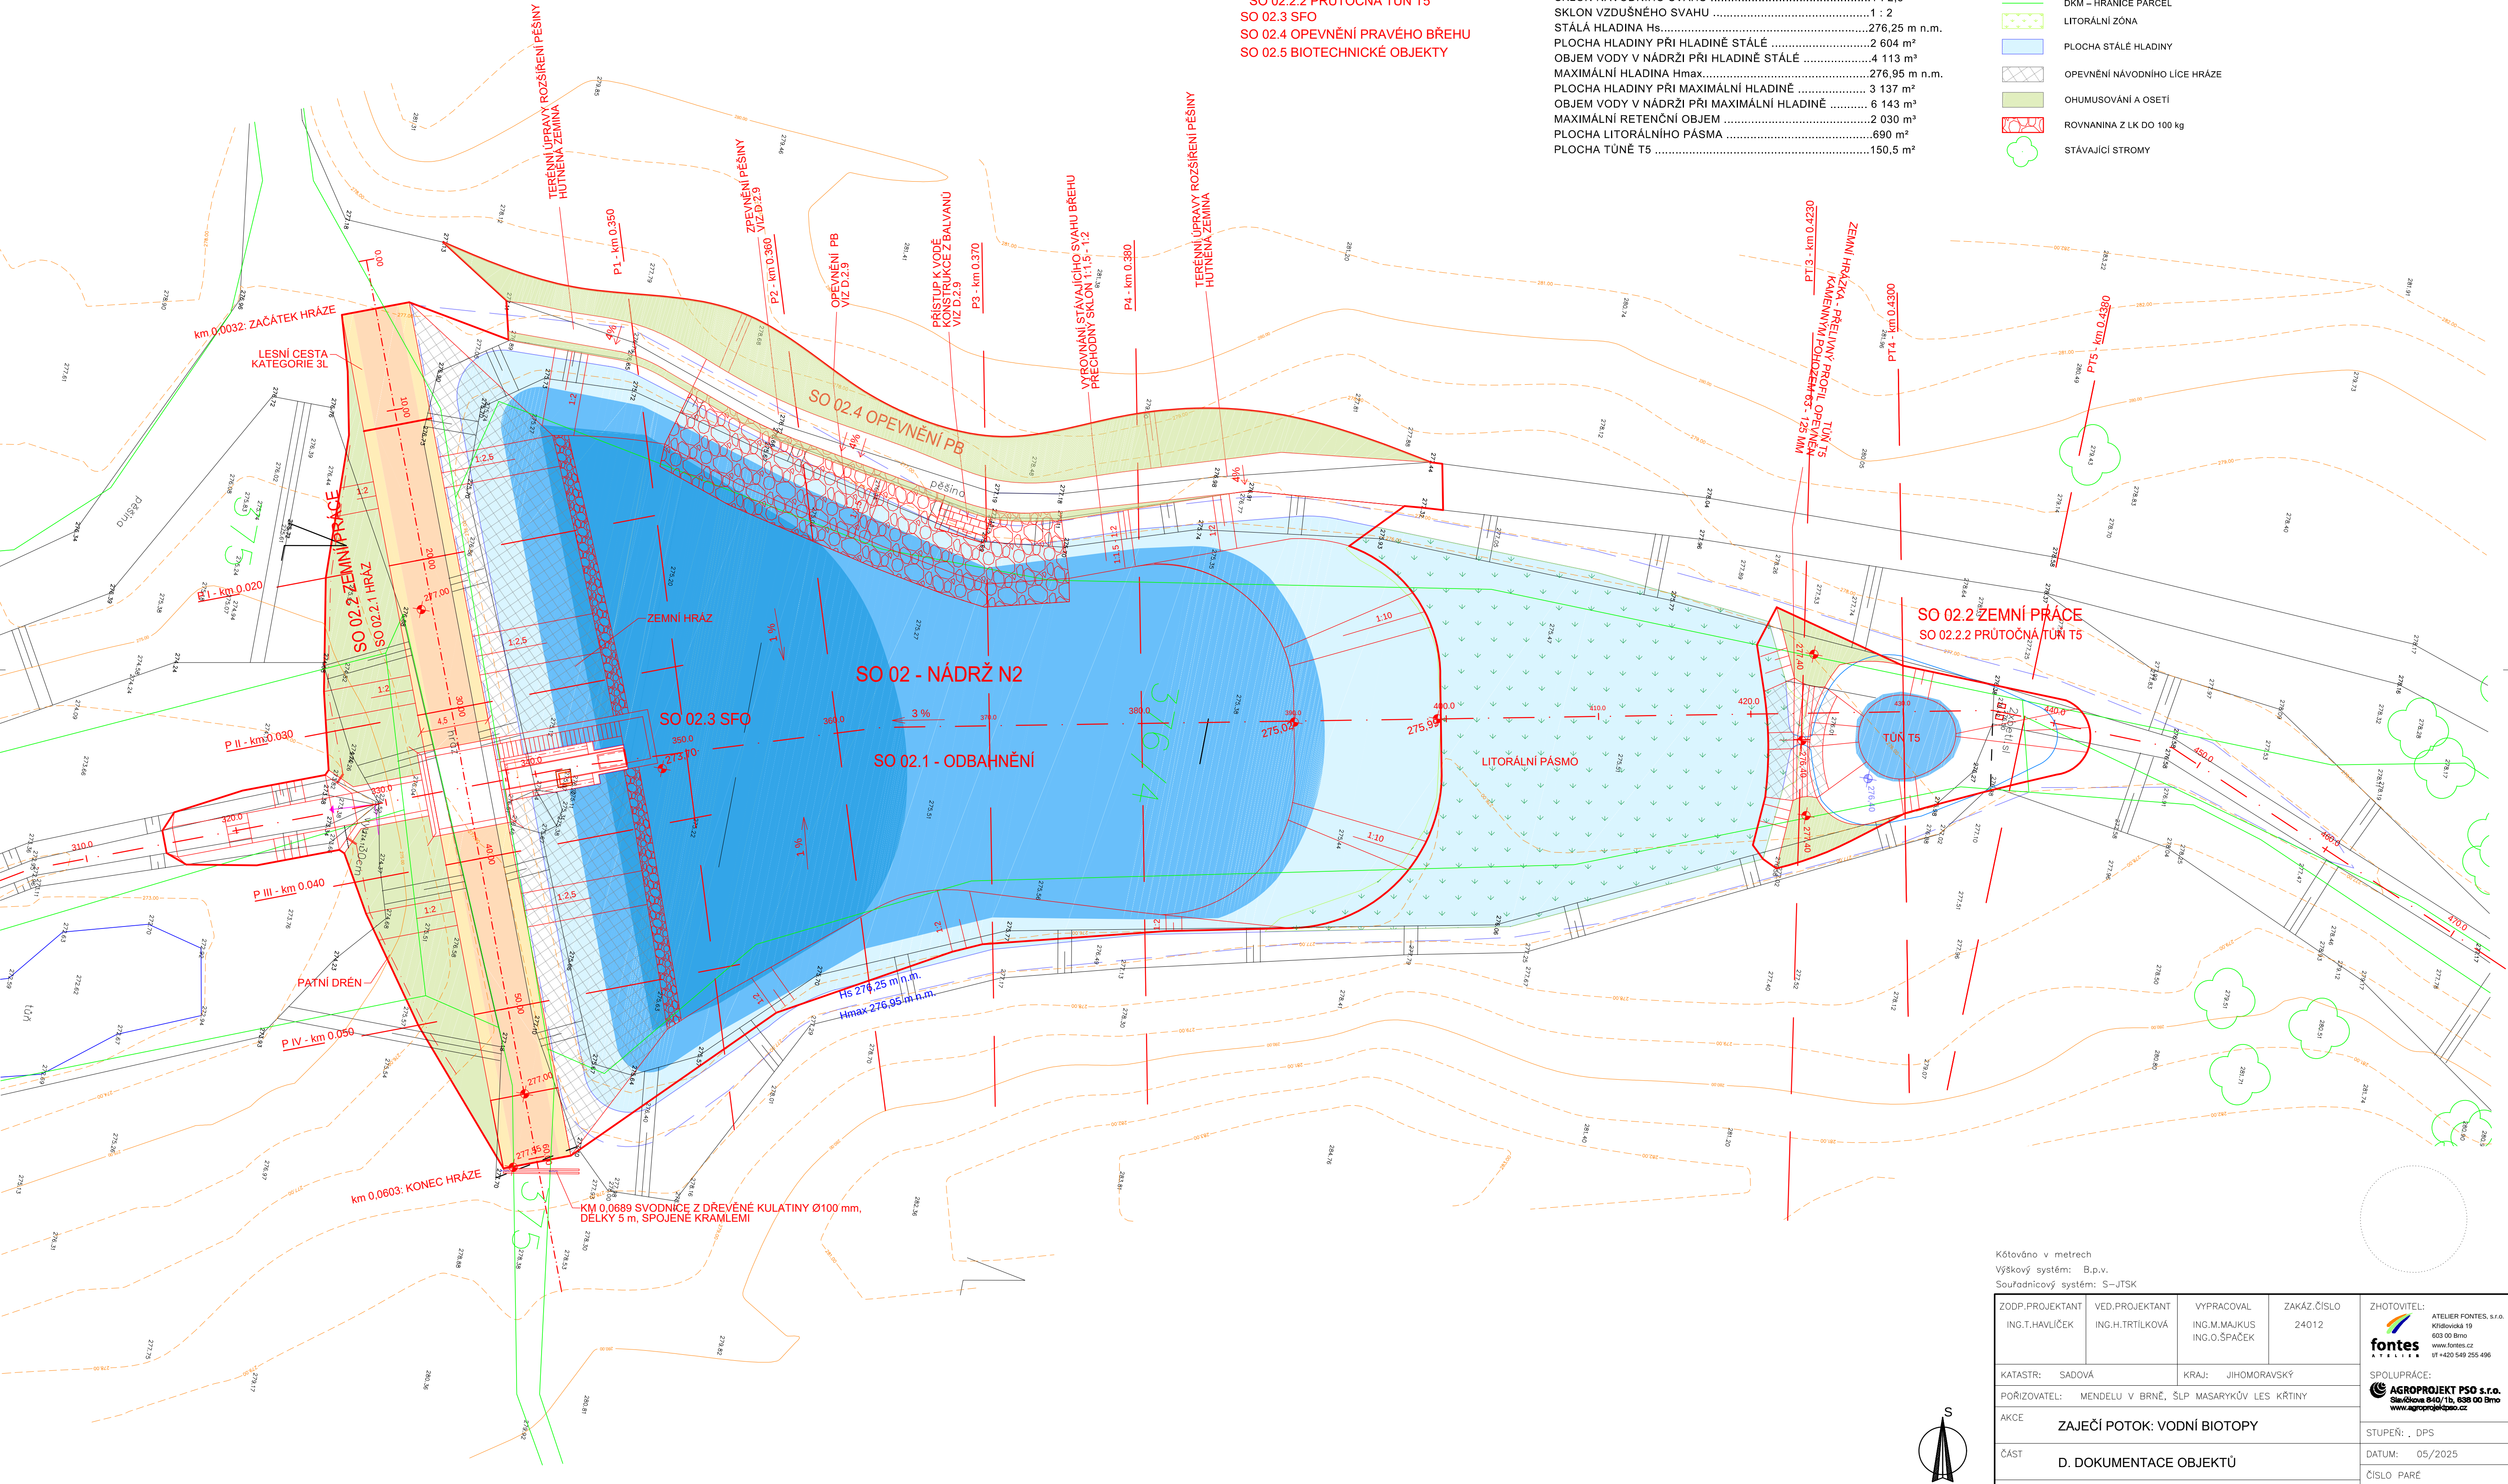

Kótováno v metrech
Výškový systém: B.p.v.
Souřadnicový systém: S-JTSK

ZODP.PROJEKTANT ING.T.HAVLIČEK	VED.PROJEKTANT ING.H.TRILKOVÁ	VYPRACOVAL ING.O.ŠPAČEK	ZAKÁZ.ČÍSLO 24012	ZHOTOVITEL: ATELIER FONTES, s.r.o. Křídlovická 19 603 00 Brno www.fontes.cz tř +420 549 255 496
KATASTR: SADOVÁ	KRAJ: JIHOMORAVSKÝ	SPOLUPRÁCE: AGROPROJEKT PSO s.r.o. Sedláčková 840/1b, 698 00 Brno www.agroprojektpsa.cz		
POŘIZOVATEL: MENDELU V BRNĚ, ŠLP MASARYKŮV LES KŘTINY	AKCE: ZAJEČÍ POTOK: VODNÍ BIOTOPY			STUPĚŇ: DPS
ČÁST: D. DOKUMENTACE OBJEKTŮ	DILČÍ ČÁST: D.2 SO 02 NÁDRŽ N2			DATUM: 05/2025
PŘÍLOHA: D.2.2 PODROBNÁ SITUACE NÁDRŽ 2	MĚŘITKO: 1: 200			ČÍSLO PARÉ