



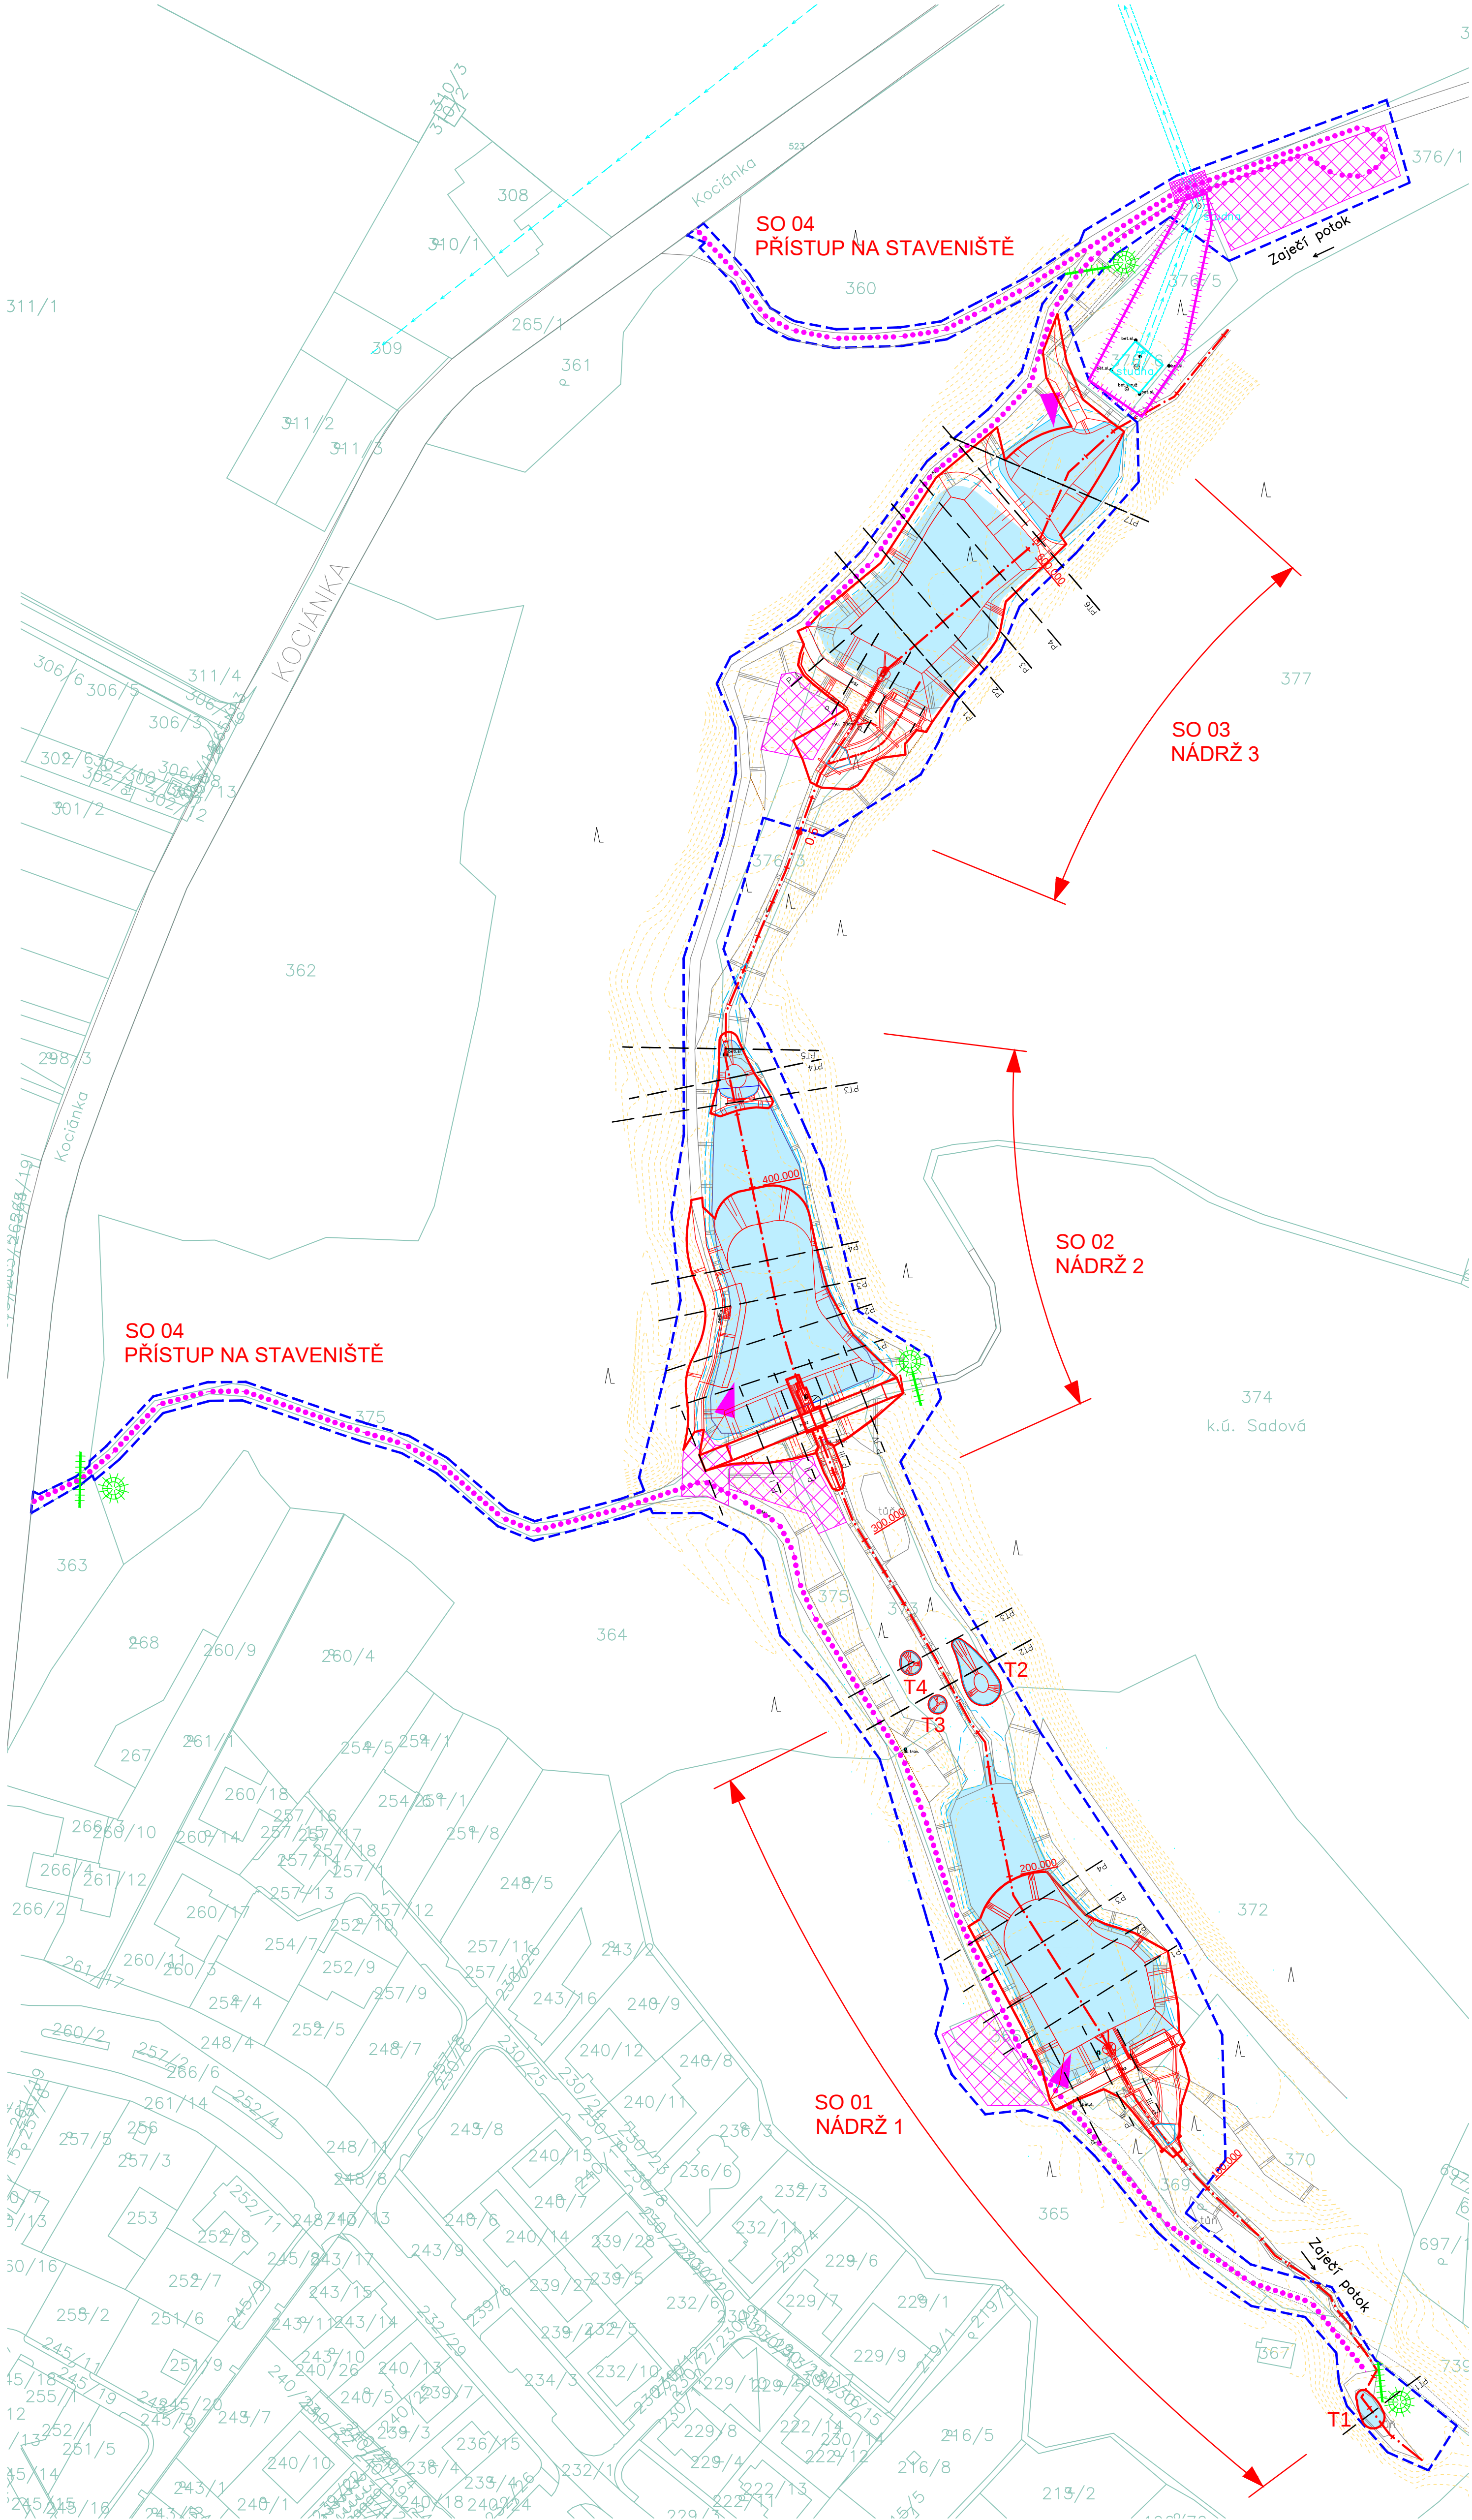

ZAJEČÍ POTOK: KOORDINAČNÍ SITUACE

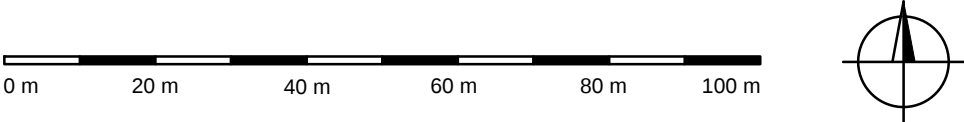

LEGENDA:

- obvod stavby
- návrhy
- umístění stavby vodního díla
- vodní plochy při Hst
- rozsah hladiny při Hmax
- osa podélného profilu
- poloha příčných řezů
- hranice a čísla parcel
- stávající terén
- vodovod (nezaměřený průběh)
- příjezdová trasa (dočasná lokální zpevnění)
- zařízení staveniště, mezideponia materiálů
- sjezd techniky do zátopy
- ochrana vodního zdroje (oplocení)
- ochrana přejezdu podzemního vedení vody
- mobilní hrazení přístupových cest (oplocení)
- infotabule staveniště

STAVEBNÍ OBJEKTY:

- SO 01 NÁDRŽ 1
- SO 01.1 Odbahnění
 - SO 01.2 Zemní práce
 - SO 01.2.1 - hráz
 - SO 01.2.2 - tůň
 - SO 01.3 Výpustné zařízení
 - SO 01.4 Bezpečnostní přeliv
 - SO 01.5 Biotechnické objekty
- SO 02 NÁDRŽ 2
- SO 02.1 Odbahnění
 - SO 02.2 Zemní práce
 - SO 02.2.1 Hráz
 - SO 02.2.2 Průtočná tůň T5
 - SO 02.3 Sdružený objekt
 - SO 02.4 Opevnění PB
 - SO 02.5 Biotechnické objekty
- SO 03 NÁDRŽ 3
- SO 03.1 Odbahnění
 - SO 03.2 Zemní práce
 - SO 03.2.1 Hráz
 - SO 03.2.2 Sedimentační mokřad
 - SO 03.3 Výpustné zařízení
 - SO 03.4 Bezpečnostní přeliv
 - SO 03.5 Biotechnické objekty
- SO 04 PŘÍSTUP NA STAVENIŠTĚ

LEGENDA:

Podrobné situace jednotlivých nádrží jsou zpracovány v části D. Dokumentace objektů ve výkresech:
D.1.2 Podrobná situace nádrží 1 - v měřítku 1: 200
D.2.2 Podrobná situace nádrží 2 - v měřítku 1: 200
D.3.2 Podrobná situace nádrží 3 - v měřítku 1: 200

Kótováno v m
Výškový systém: Bpv
Souřadnicový systém: JTSK

ZODP.PROJEKTANT ING.T. HAVLÍČEK	VED.PROJEKTANT ING.H.TRÍTLKOVÁ	VYPRACOVAL ING.H.TRÍTLKOVÁ ING.L.SEDLÁKOVÁ ING.O.ŠPAČEK	ZAKÁZ.ČÍSLO 24012	ZHOTOVITEL:  ATELIER FONTES, s.r.o. Křídlovická 19 603 00 Brno www.fontes.cz IČ +420 549 255 496
KATASTR: SADOVÁ		KRAJ: JIHO-MORAVSKÝ		SPOLUPRÁCE:  AGROPROJEKT PSO s.r.o. Boskovice 643/1b, 688 00 Brno www.agroprojekt@psosk.cz
POŘIZOVATEL: MENDELOVA UNIVERZITA V BRNĚ, ŠLP MASARYKŮV LES KŘTINY				
AKCE ZAJEČÍ POTOK: VODNÍ BIOTOPY				STUPEŇ: DPS
ČÁST C. SITUAČNÍ VÝKRESY				DATUM: 05/2025
DÍLČÍ ČÁST				ČÍSLO PARÉ
PŘÍLOHA C.3 KOORDINAČNÍ SITUACE				MĚŘÍTKO 1 : 1 000